

CADERNO EXECUTIVO


BANHEIRO MASCULINO CÂMARA DE VEREADORES - PM/RS

1. IMAGENS 3D
2. PLANTA BAIXA
3. PLANTA HUMANIZADA
4. DETALHAMENTO DE PEDRAS
5. PLANTA DE GESSO
6. PLANTA DE PONTOS ELÉTRICOS
7. PLANTA DE PONTOS HIDRÁULICOS
8. VISTAS





Materiais propostos:

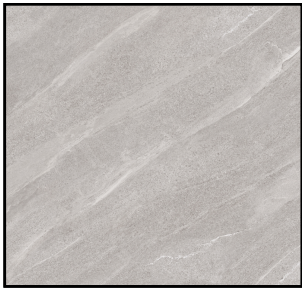

Paredes e piso: Porcelanato
121x121cm
Limestone Bianco- Damme



Paredes: Tinta acrílica fosca Jardim
de pedras- Suvinil




Pedras: Granito verde Ubatuba, já
existente na bancada.




Cobogó 40x40cm cimentício utilizado
no fechamento da parede com a
janela




	PROJETO EXECUTIVO - BANHEIRO MASCULINO	Projeto de reforma Câmara de vereadores de Palmeira das Missões-RS	Imagens 3D e materiais propostos	C
		Responsável Tec.: Eng. Civil Rudy Schneider CREA RS 200270	Data: Abril de 2025	01/08

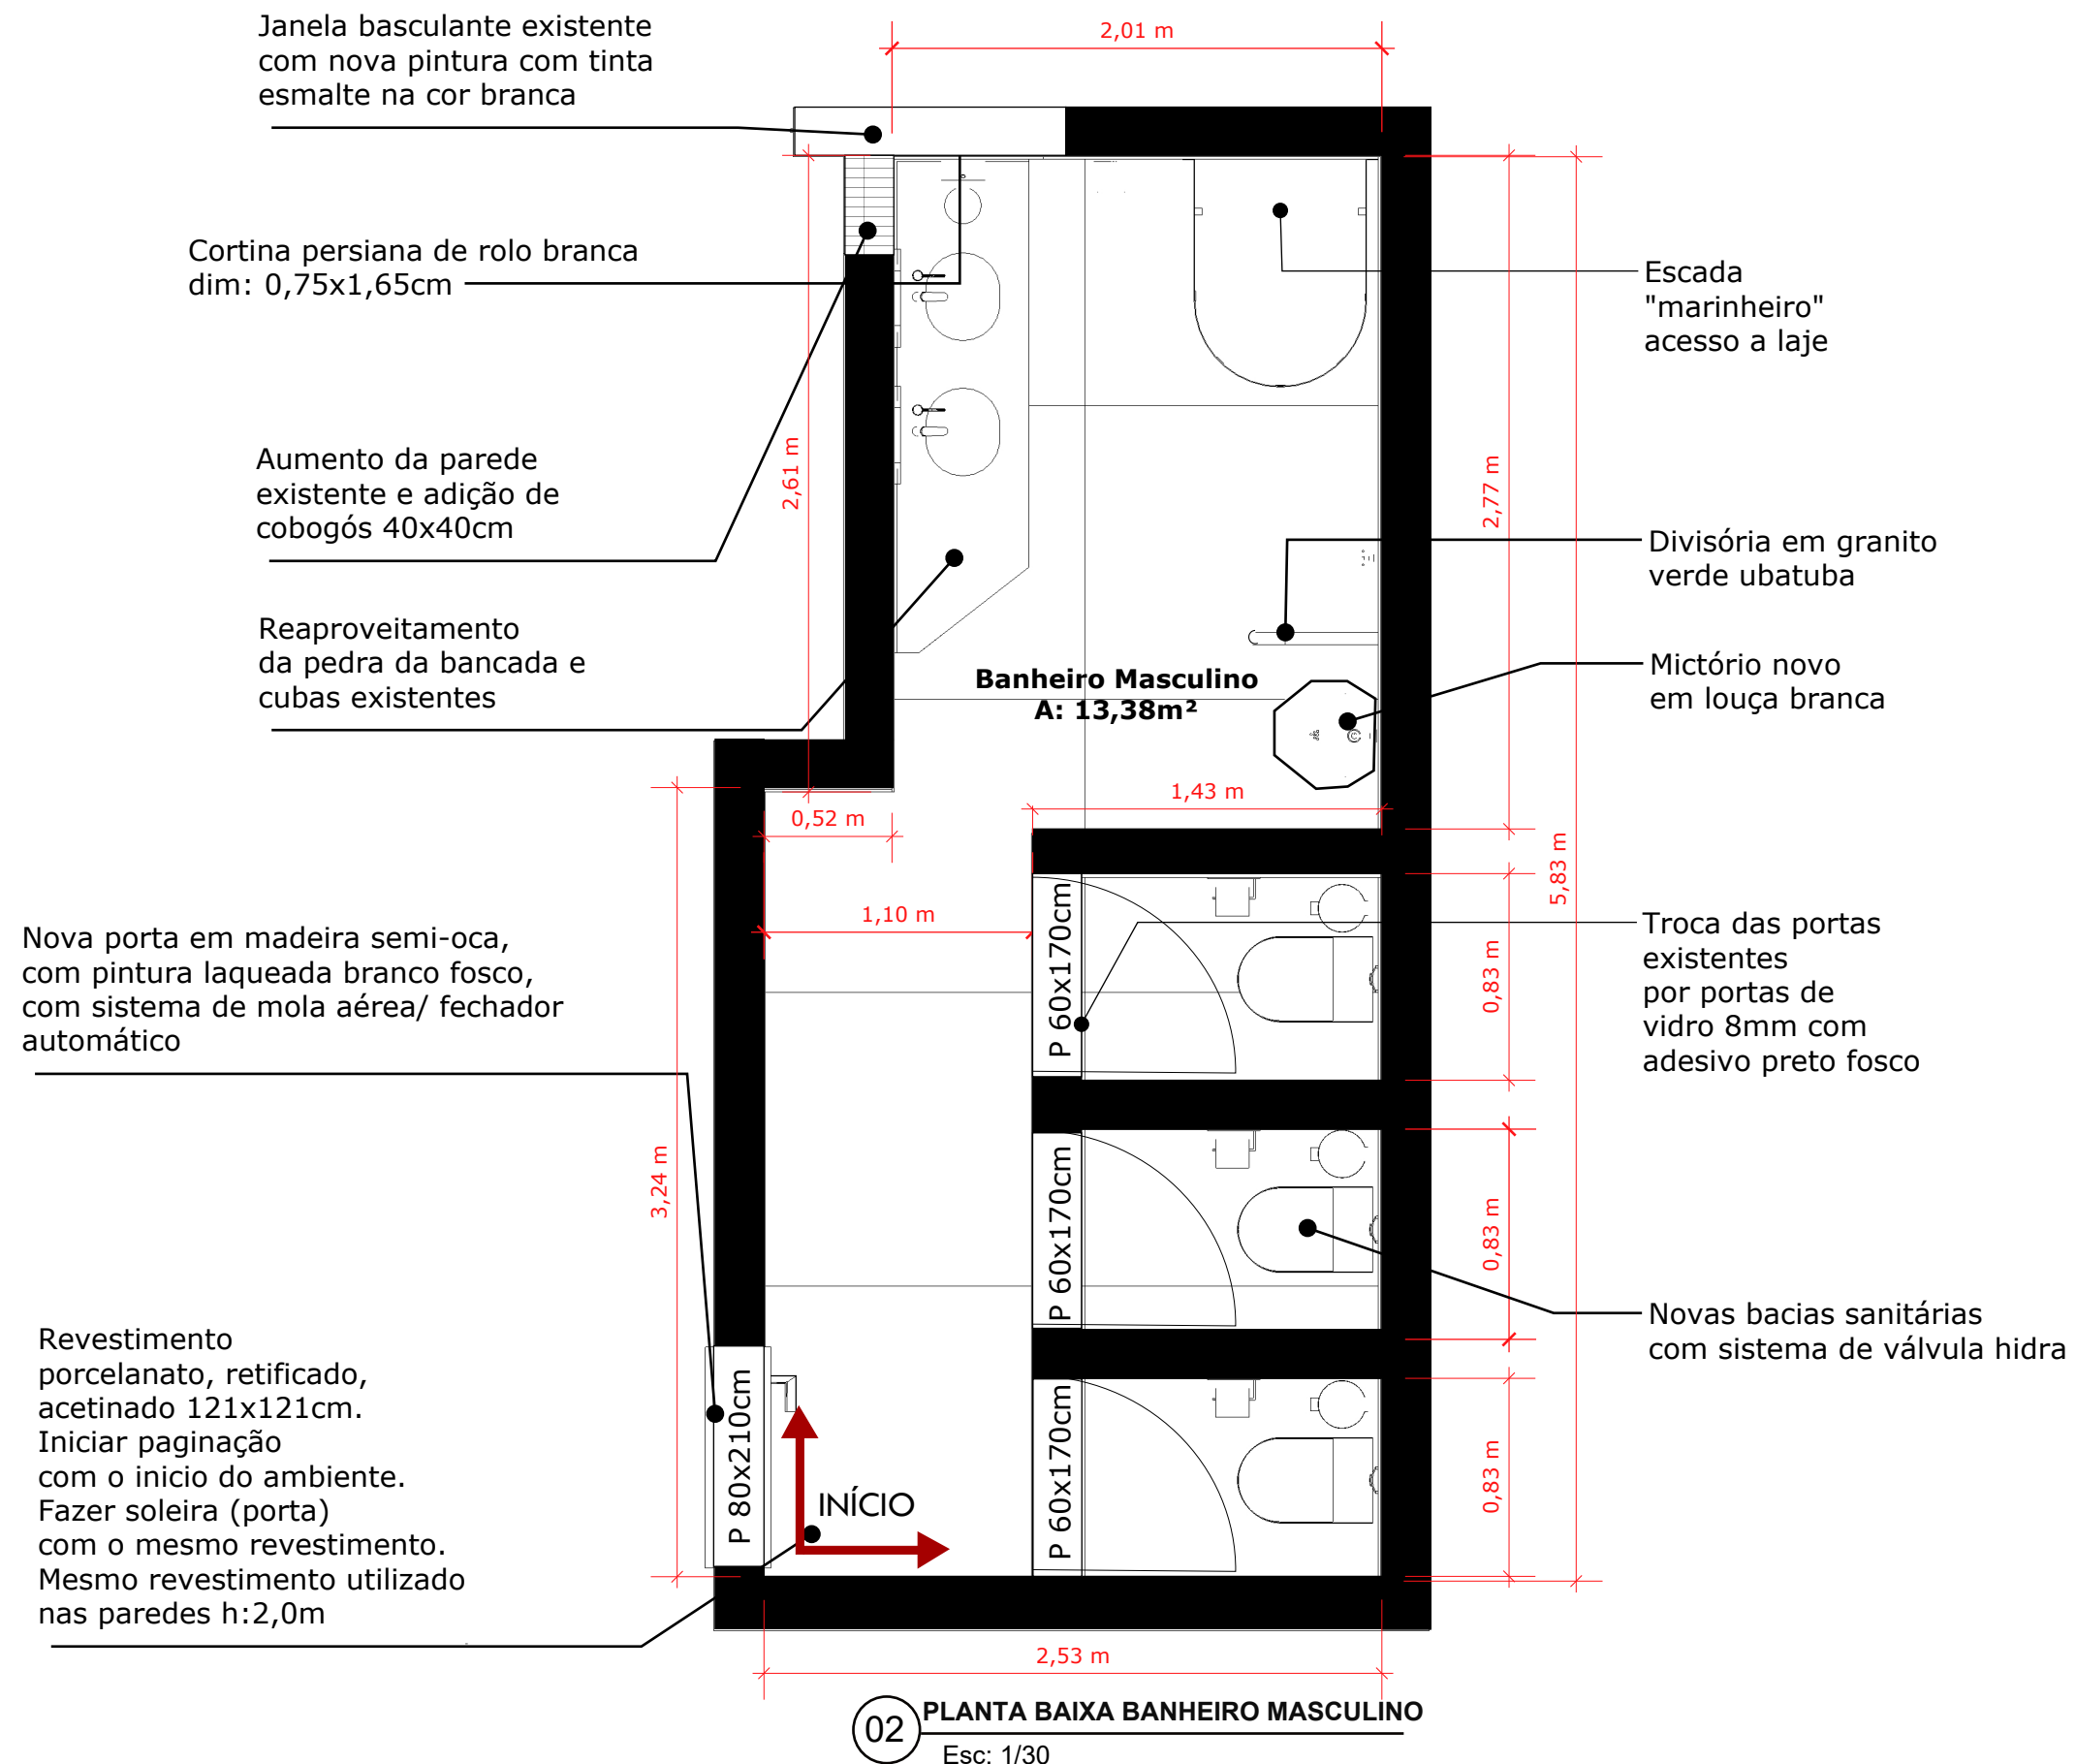


LEGENDA:

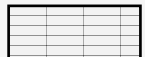 Fechamento com tijolos vazados (cobogós) 40x40cm

 Início da paginação de piso porcelanato 121x 121cm, retificado, acabamento acetinado. Em todo piso e paredes até 2,0m

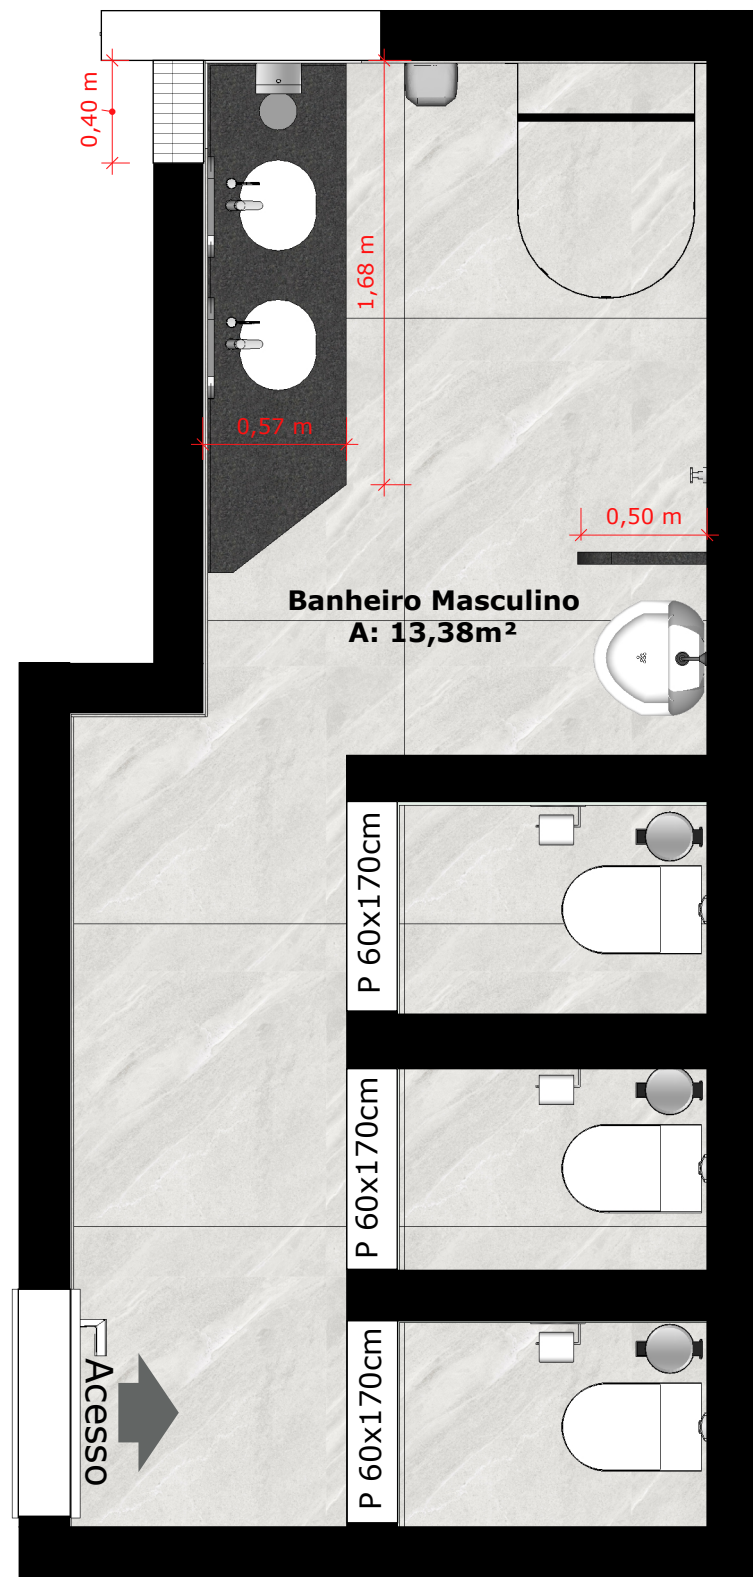

03 PLANTA BAIXA HUMANIZADA
Esc: 1/30

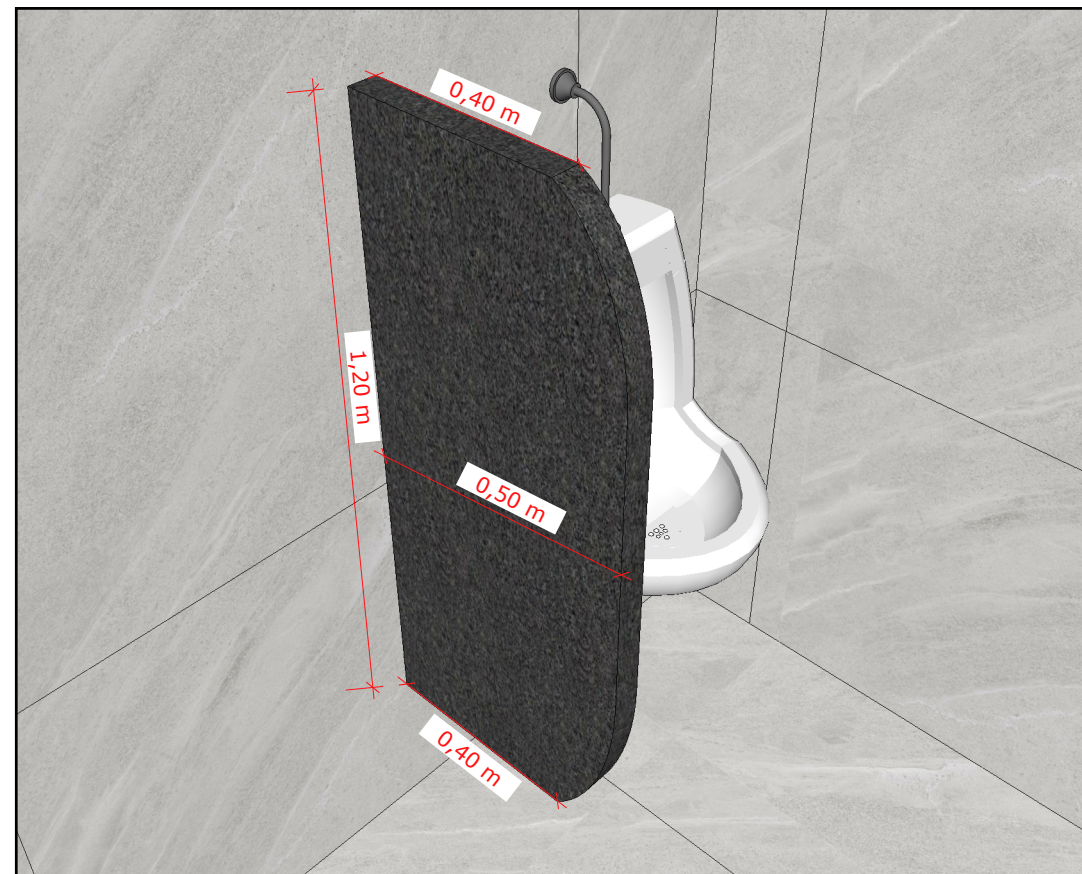


Divisória em granito verde Ubatuba com acabamento arredondado.




Bancada em granito verde Ubatuba existente.
Fazer recorte para a passagem do lixo, buraco na bancada com diâmetro de 15cm, e fazer furação para instalação de novas torneiras e despenser de sabão

04 DETALHAMENTO PEDRA
Esc: 1/30

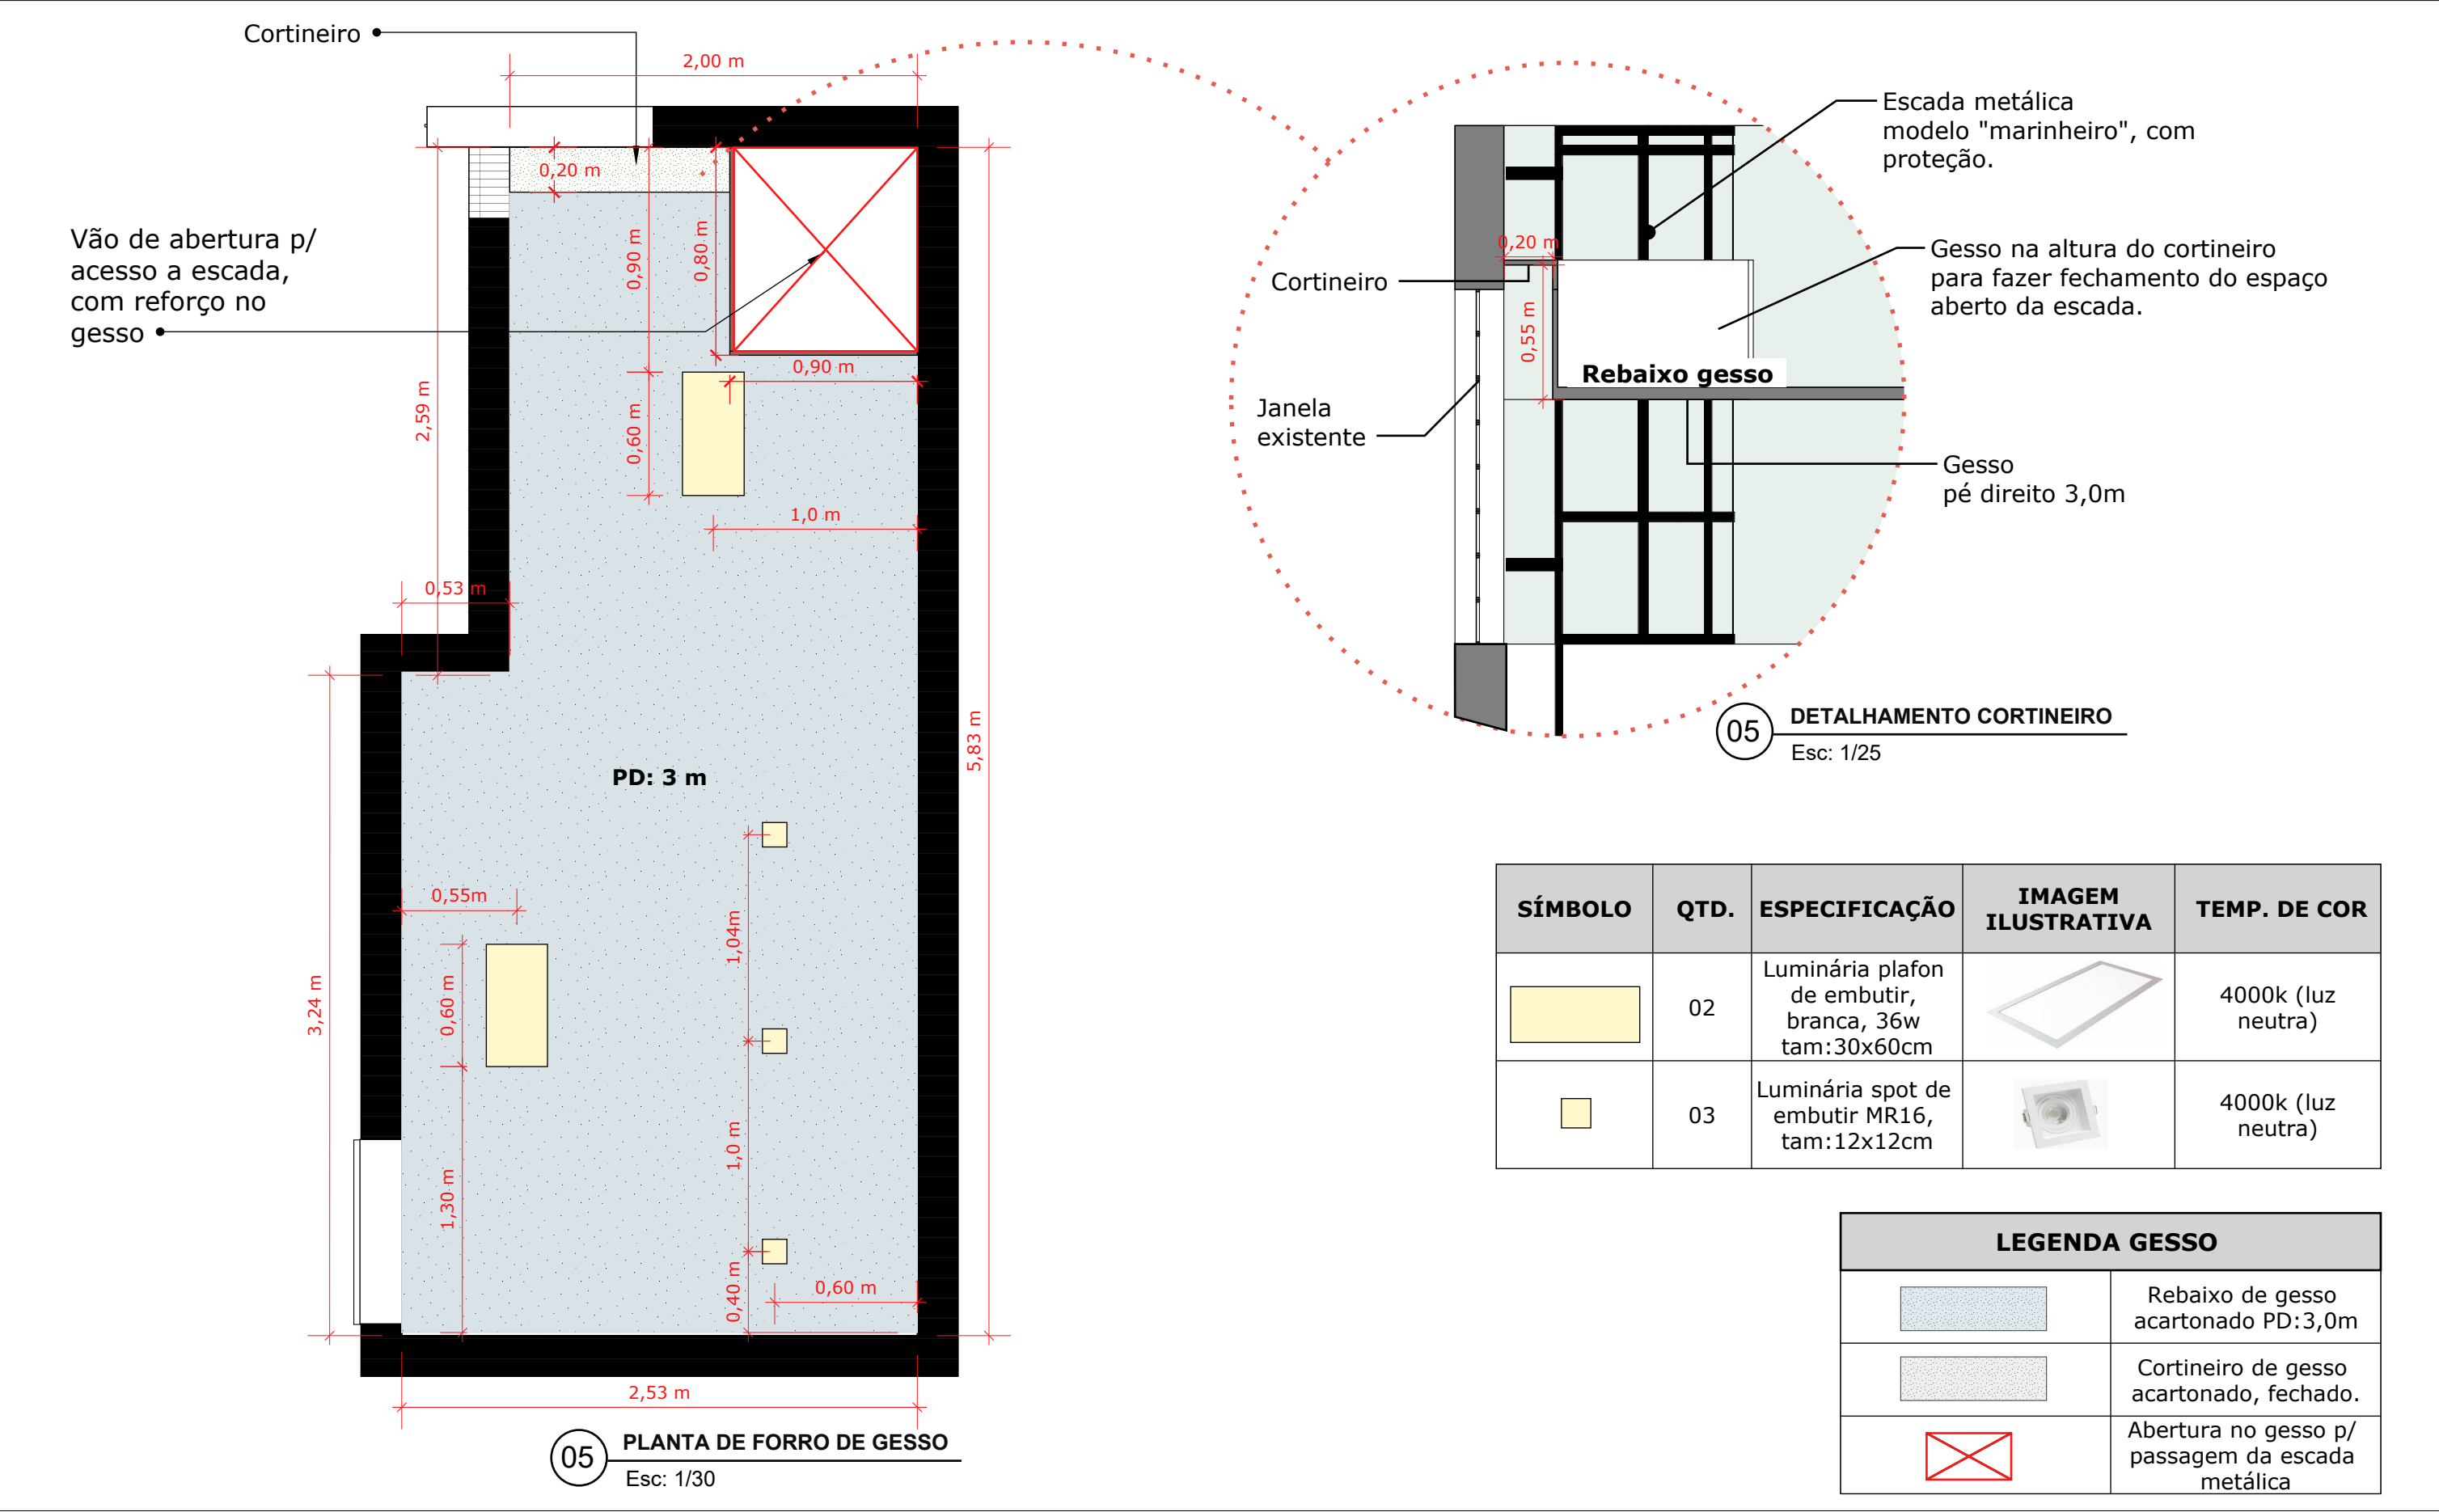


LEGENDA PONTOS ELÉTRICOS		
SÍMBOLO	ESPECIFICAÇÃO	QUANT.
	Tomada média 20A altura indicada em planta	1 unidade
	Sensor de presença/ acionamento automático luzes h:2,90m	2 unidades
	Eletroduto paredes	—
	Eletroduto forro	—
	Luminárias plafon 30x60cm, 36w, temp. de cor 4000k	2 unidades
	Luminária spot MR16, 12x12cm, temp. de cor 4000k	3 unidades
* No banheiro masculino não haverá interruptor individual, mantendo como é atualmente. A luz é acionada por sensor de movimento		

OBSERVAÇÃO:
Qualquer alteração de ponto que venha a acontecer, por necessidade não prevista, deve ser comunicada com antecedência ao responsável pelo projeto.

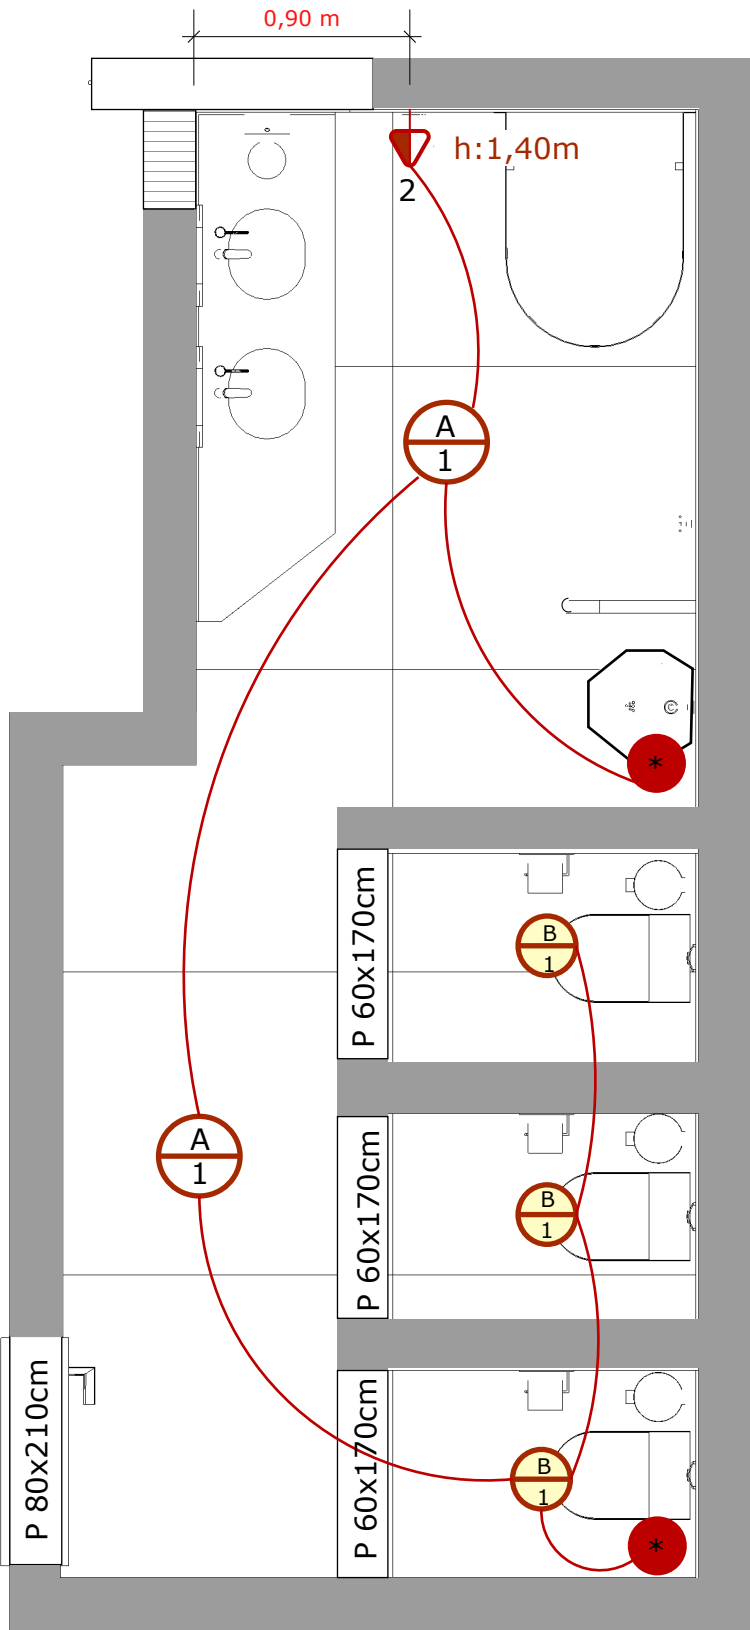


06 PLANTA PONTOS ELÉTRICOS
Esc: 1/30

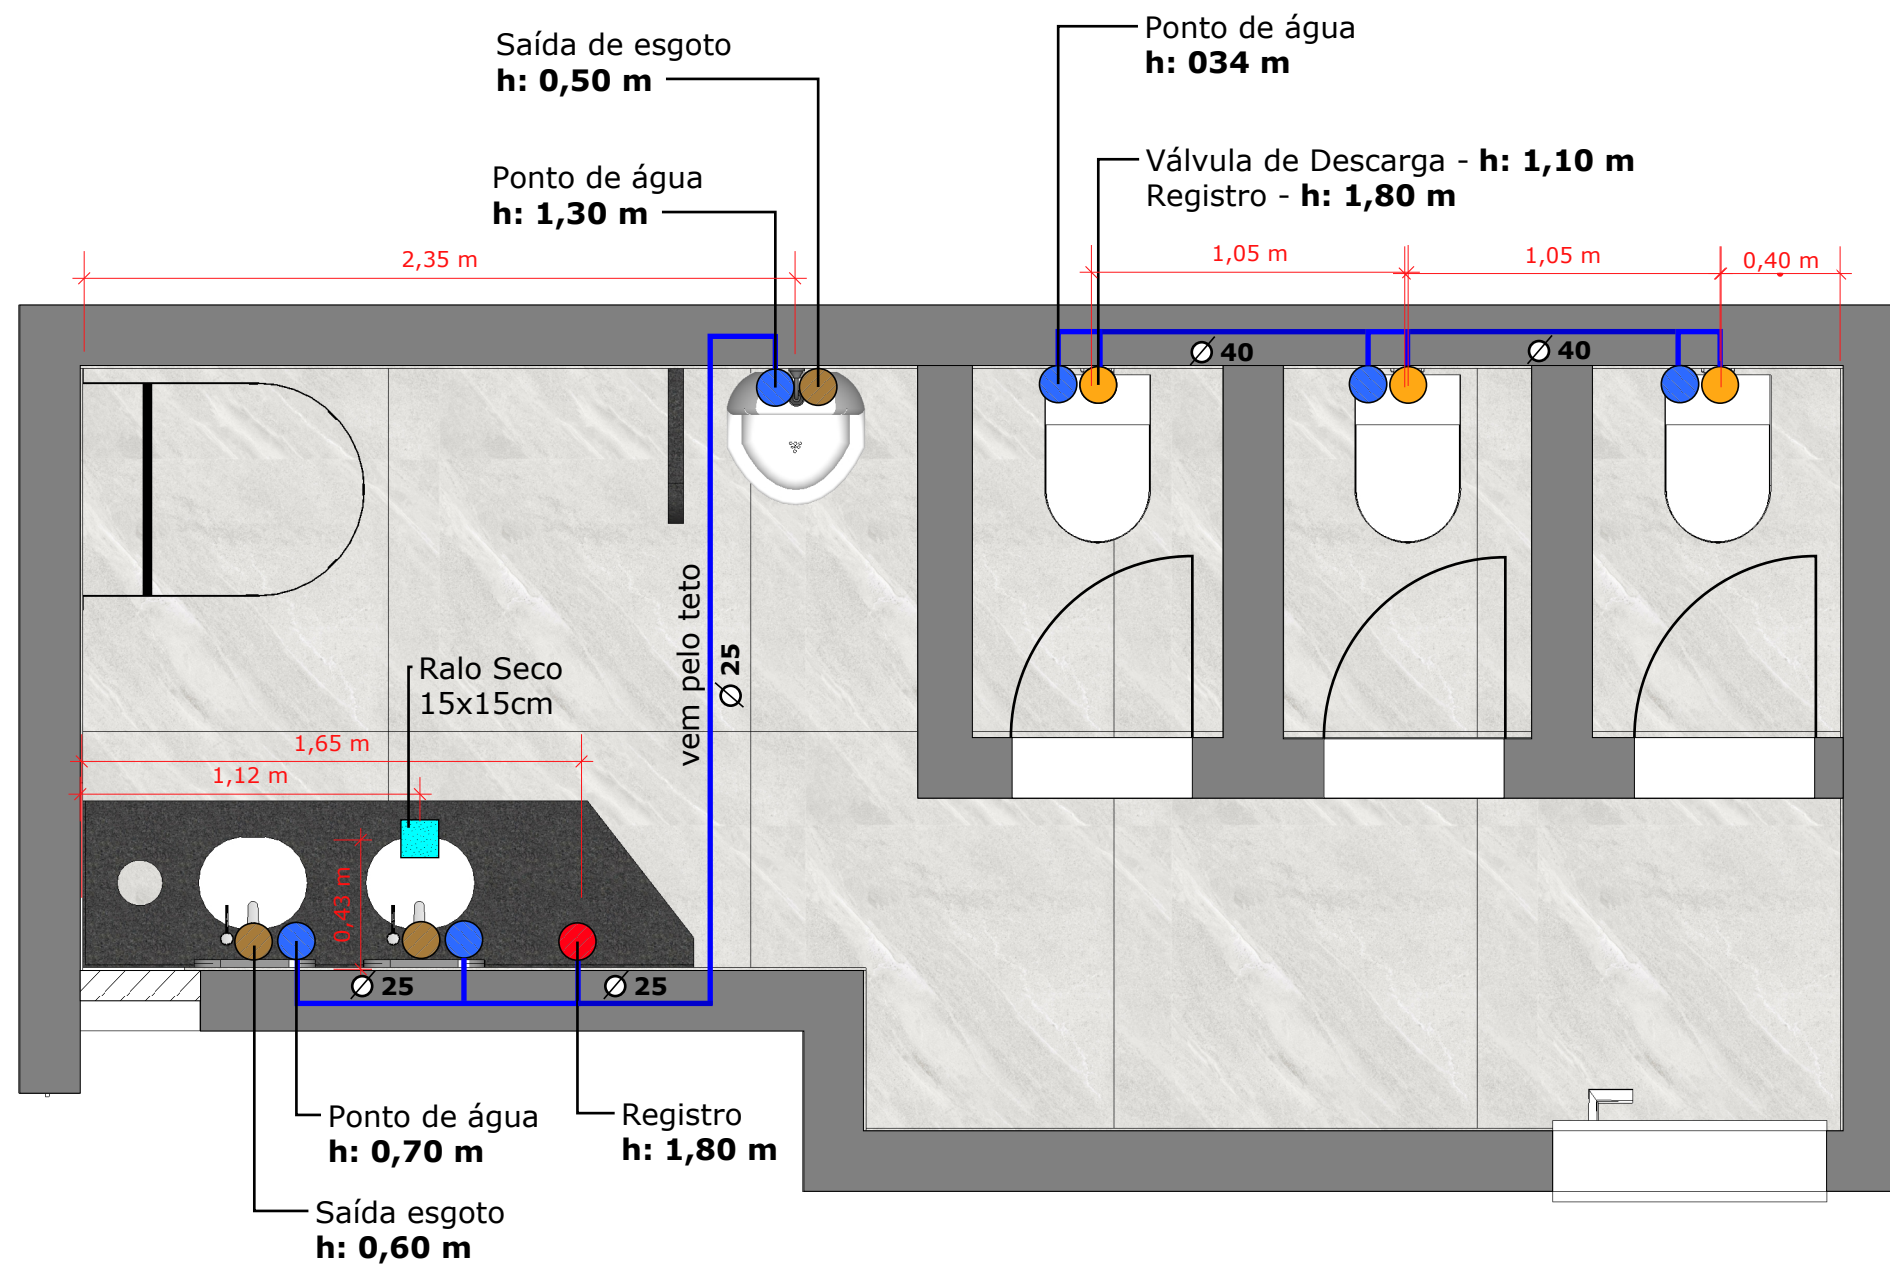

OBSERVAÇÃO:
Qualquer alteração de ponto que venha a acontecer, por necessidade não prevista, deve ser comunicada com antecedência ao responsável pelo projeto.

07 **HIDRÁULICA**
Esc: 1/25


SÍMBOLO	ESPECIFICAÇÃO
	Ponto de água
	Válvula de Descarga com Registro
	Registro de gaveta
	Ponto de esgoto
	Ralo seco

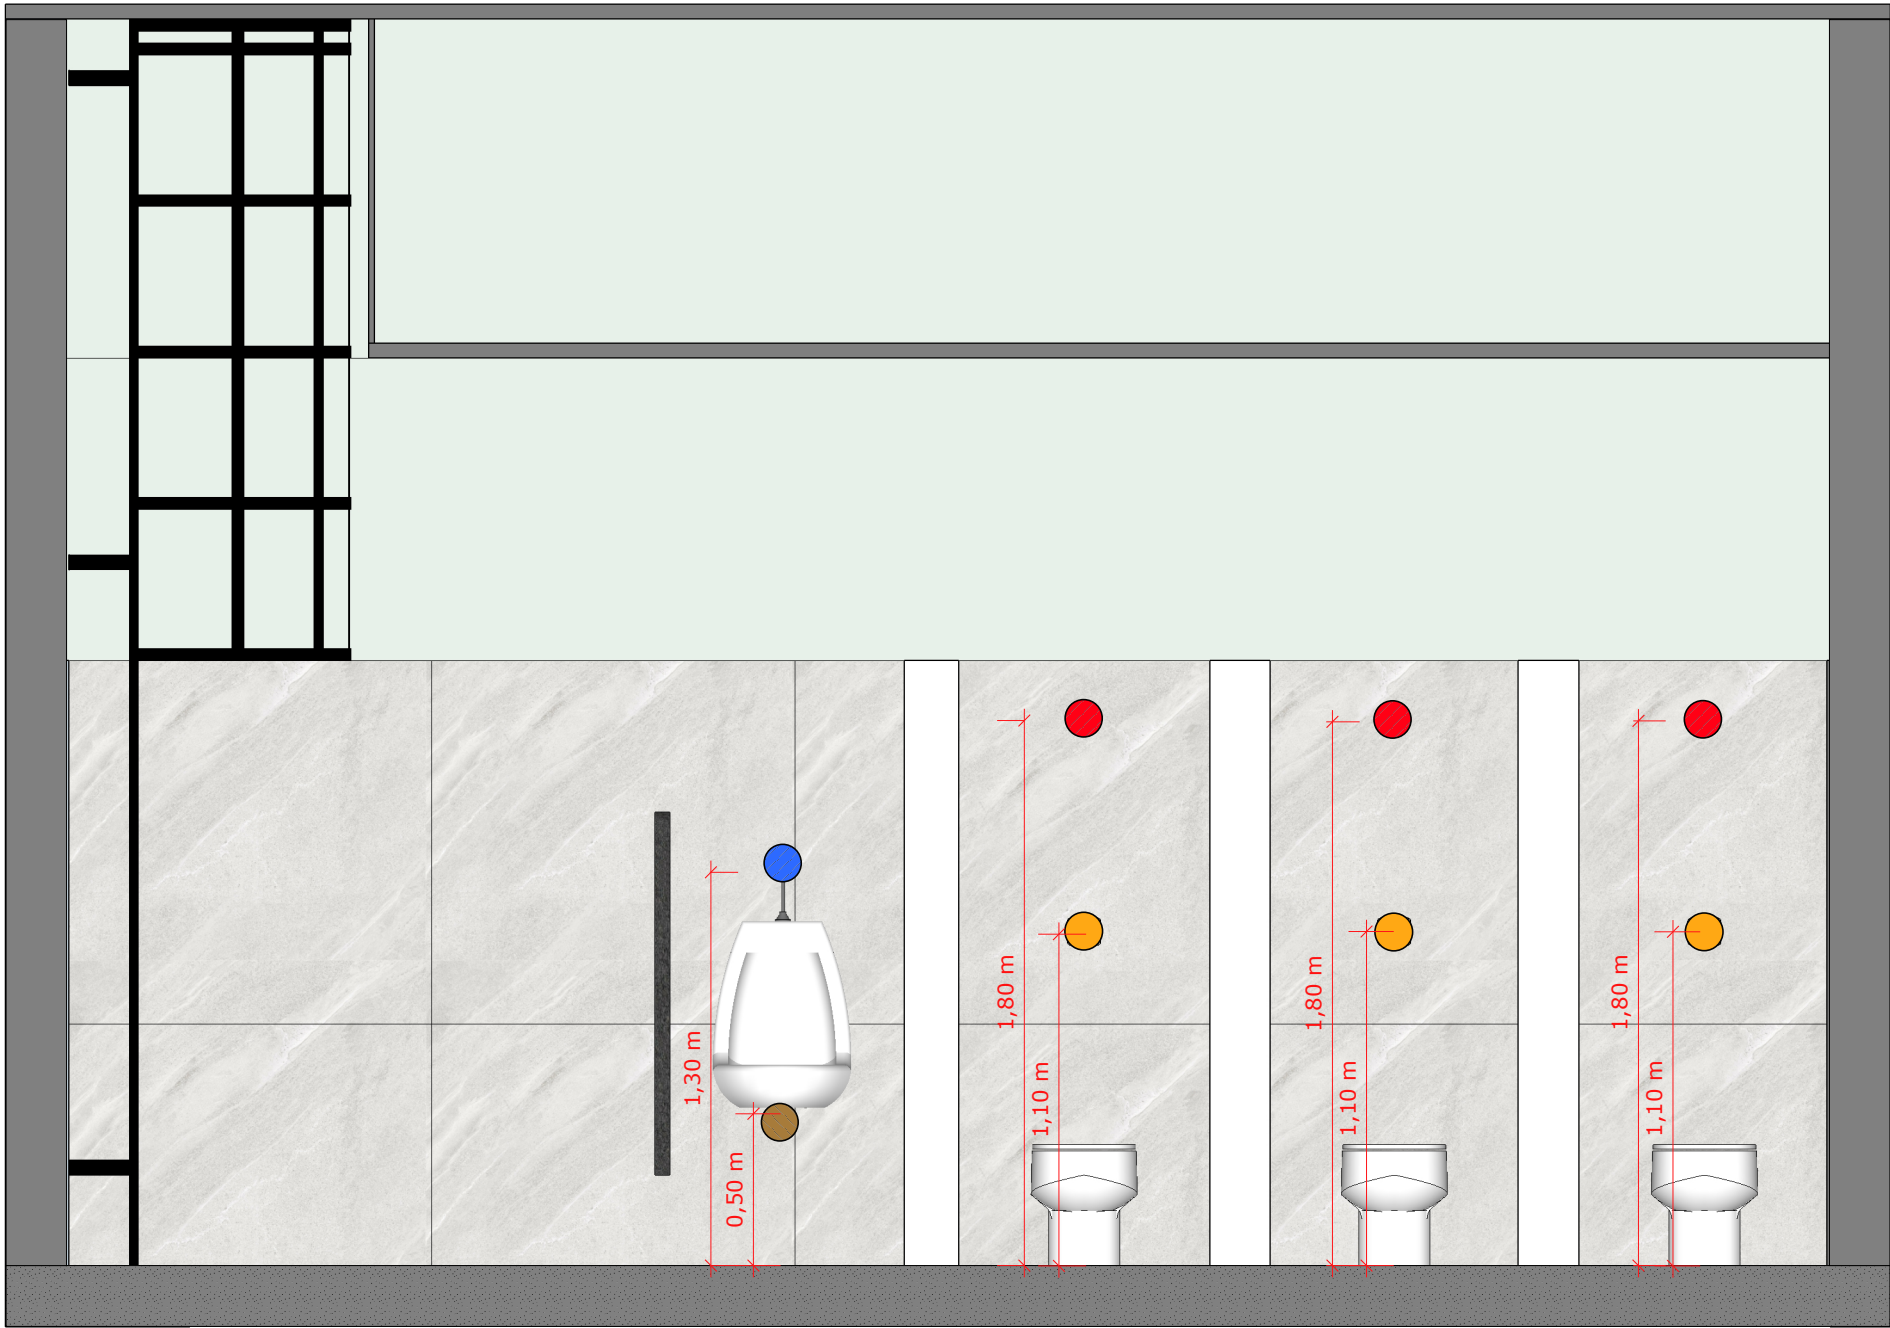

08 **HIDRÁULICA - VISTAS**
Esc: 1/25

SÍMBOLO	ESPECIFICAÇÃO
	Ponto de água
	Válvula de Descarga com Registro
	Registro de gaveta
	Ponto de esgoto

OBSERVAÇÃO:
Qualquer alteração de ponto que venha a acontecer, por necessidade não prevista, deve ser comunicada com antecedência ao responsável pelo projeto.

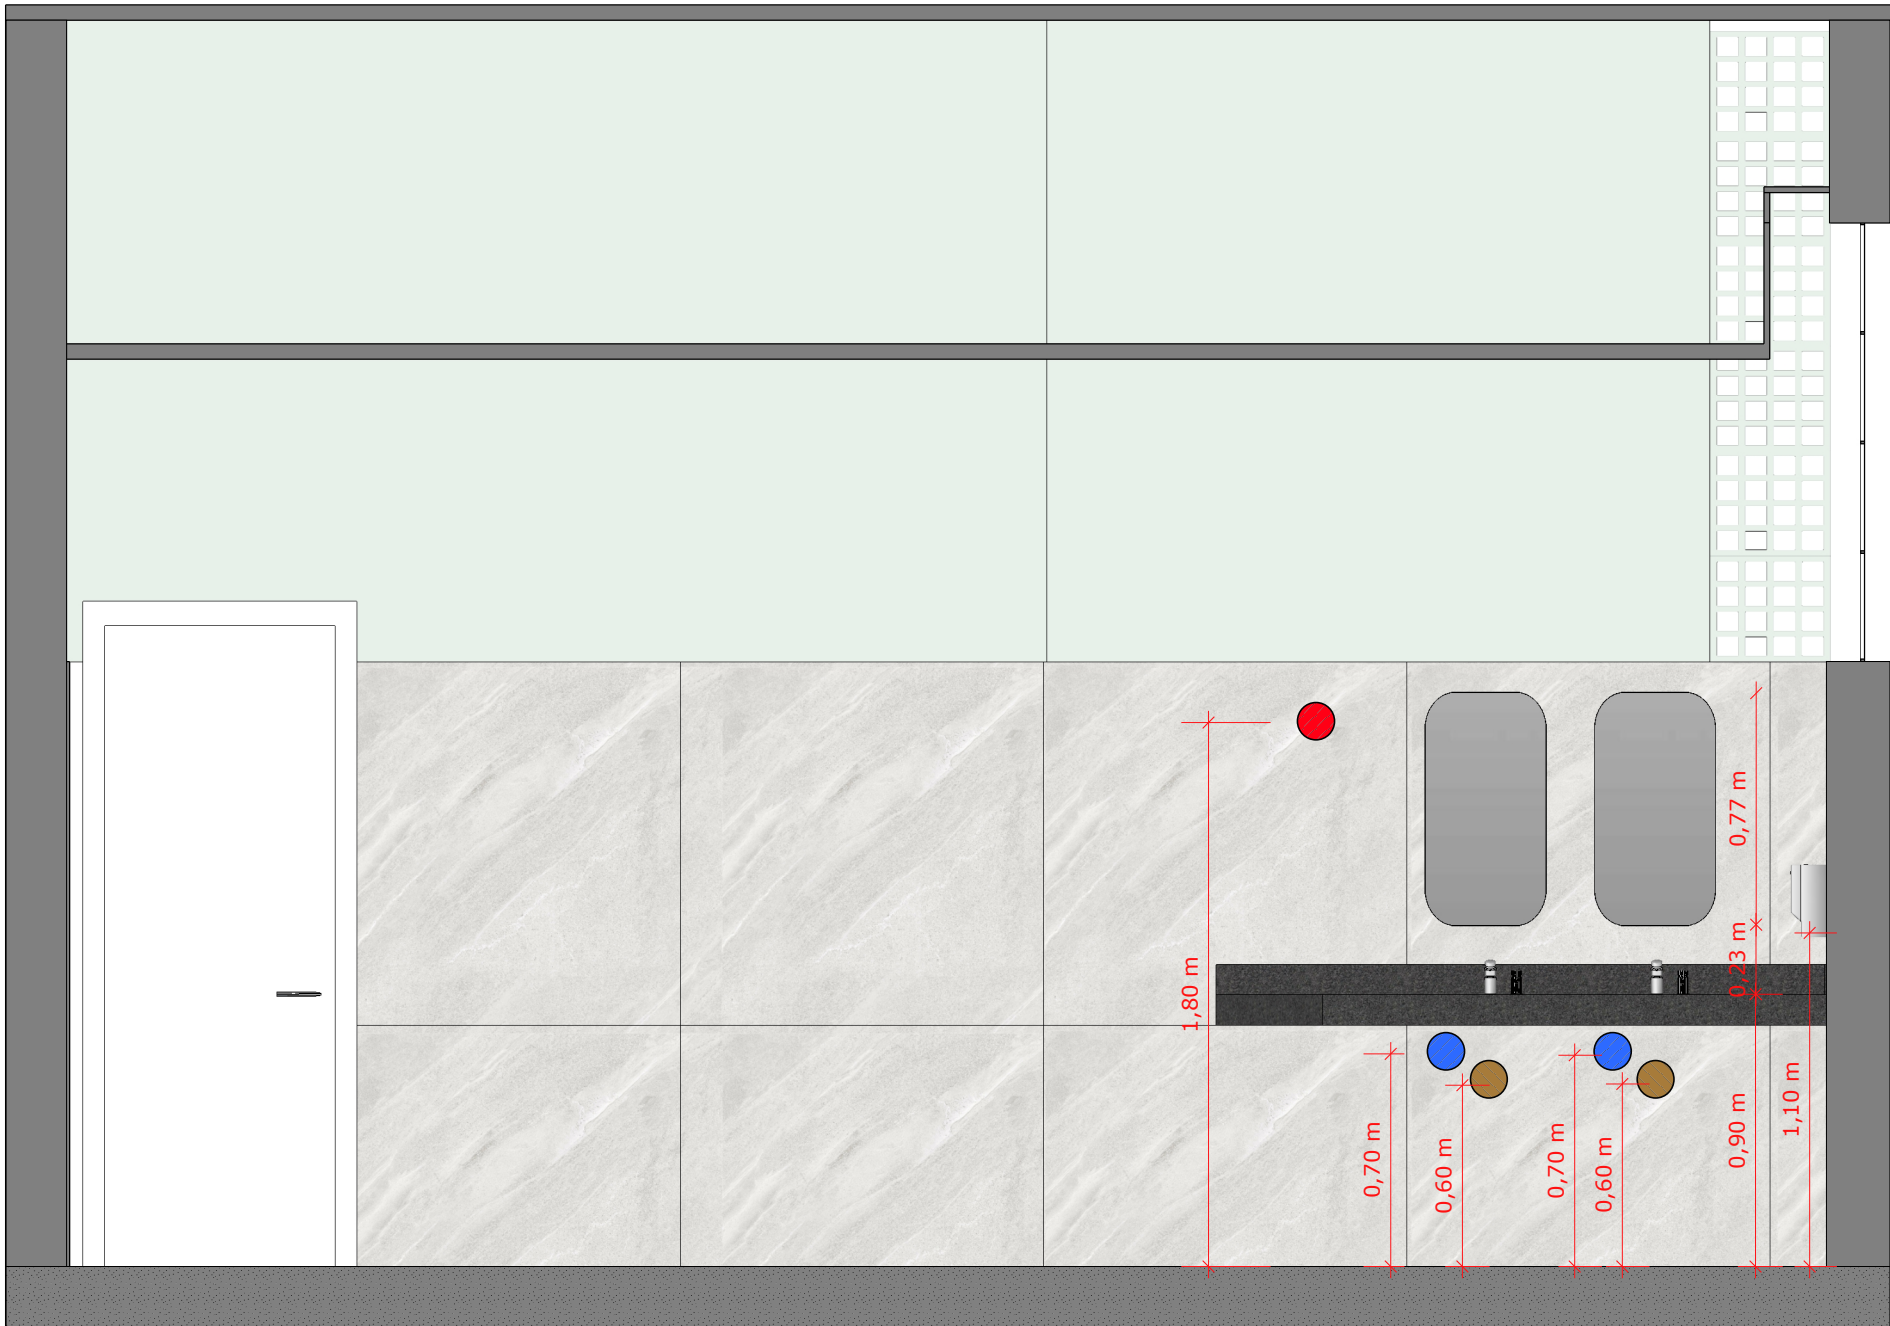

09 **HIDRÁULICA - VISTAS**
Esc: 1/25

SÍMBOLO	ESPECIFICAÇÃO
	Ponto de água
	Válvula de Descarga com Registro
	Registro de gaveta
	Ponto de esgoto

OBSERVAÇÃO:
Qualquer alteração de ponto que venha a acontecer, por necessidade não prevista, deve ser comunicada com antecedência ao responsável pelo projeto.