

CADERNO EXECUTIVO

COZINHA CÂMARA DE VEREADORES - PM/RS

1. IMAGENS 3D
2. PLANTA BAIXA
3. PLANTA HUMANIZADA
4. DETALHAMENTO DE PEDRAS
5. DETALHAMENTO DE MARCENARIA
6. PLANTA DE GESSO
7. PLANTA DE PONTOS ELÉTRICOS
8. PLANTA DE PONTOS HIDRÁULICOS
9. VISTAS





Materiais propostos:



Paredes: Porcelanato 61x120cm
Onix Bianco- Damme



Piso: Porcelanato 83x83cm
York Níquel- Damme




Pedra bancada: Granito São Gabriel





Mobiliário: MDF 18mm Cinza Cobalto
e MDF 18mm Nogueira Sevilha- Berneck

GABARITO® CONSTRUTORA E INCORPORADORA	PROJETO EXECUTIVO - COZINHA	Projeto de reforma Câmara de vereadores de Palmeira das Missões-RS	Imagens 3D e materiais propostos	A
		Responsável Tec.: Eng. Civil Rudy Schneider CREA RS 200270	Data: Abril de 2025	01/10

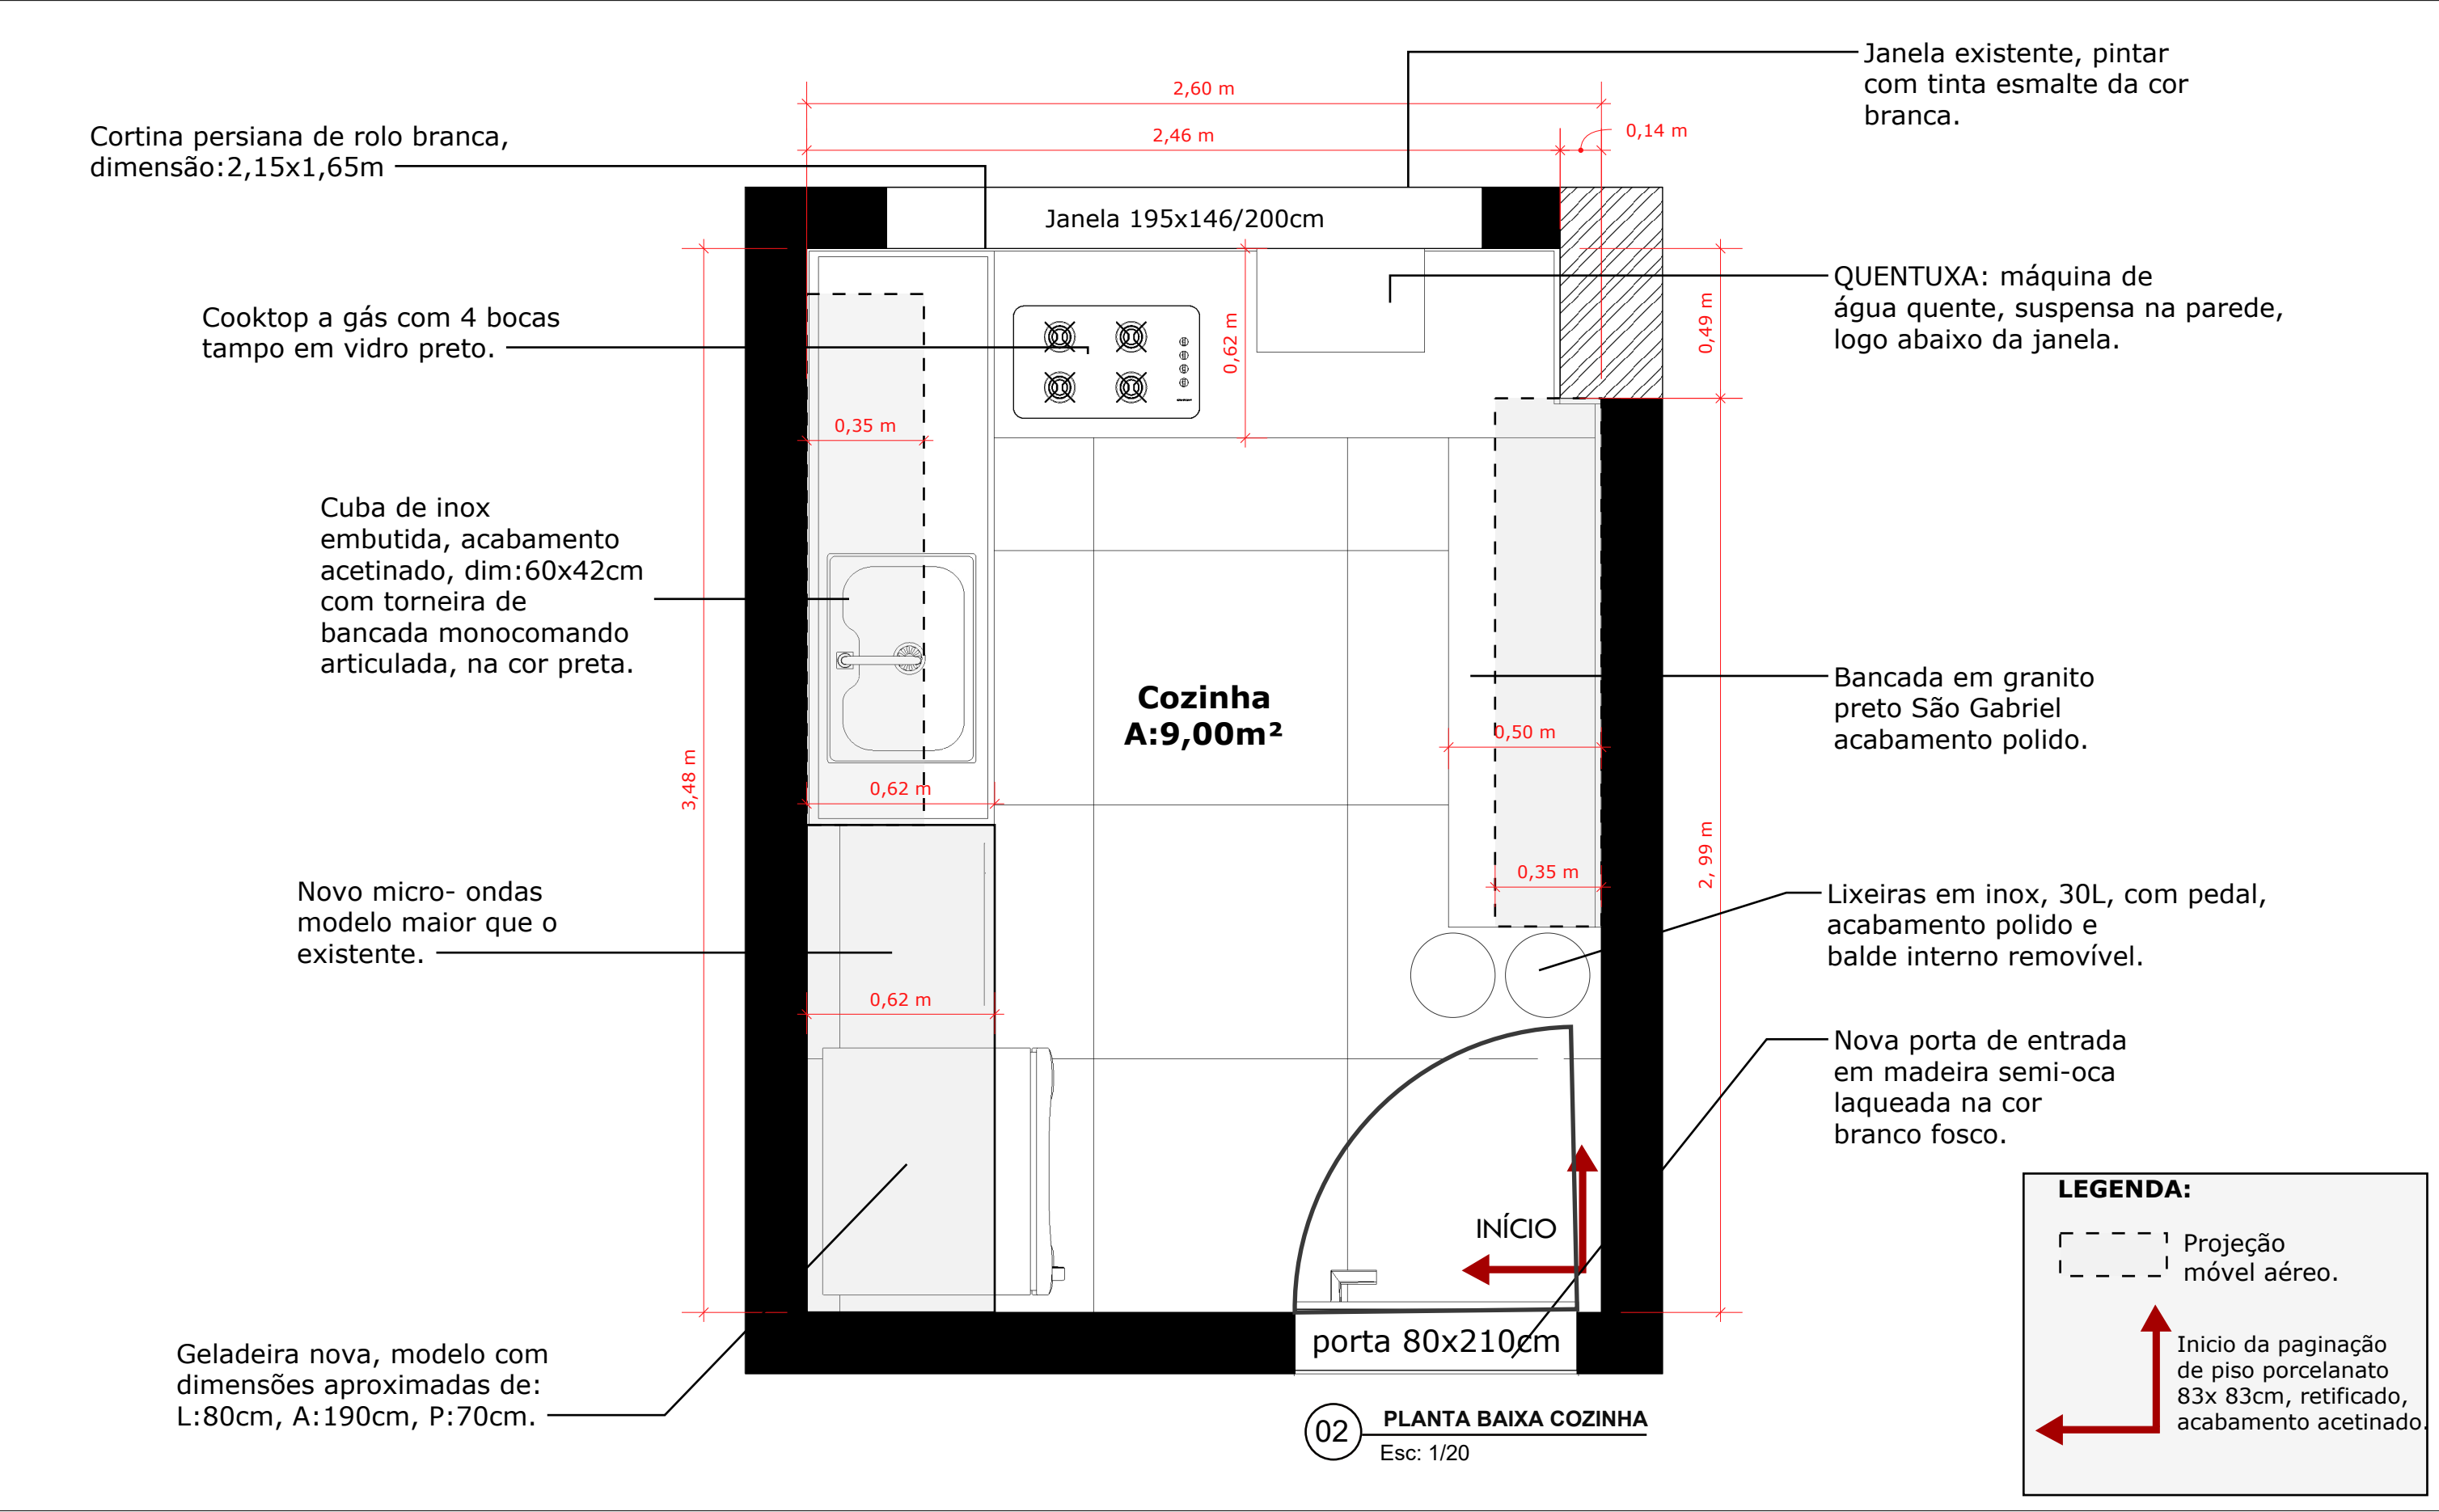


GABARITO[®] CONSTRUTORA E INCORPORADORA	PROJETO EXECUTIVO - COZINHA	Projeto de reforma Câmara de vereadores de Palmeira das Missões-RS	Planta baixa técnica	A
		Responsável Tec.: Eng. Civil Rudy Schneider CREA RS 200270	Data: Abril de 2025	02/10

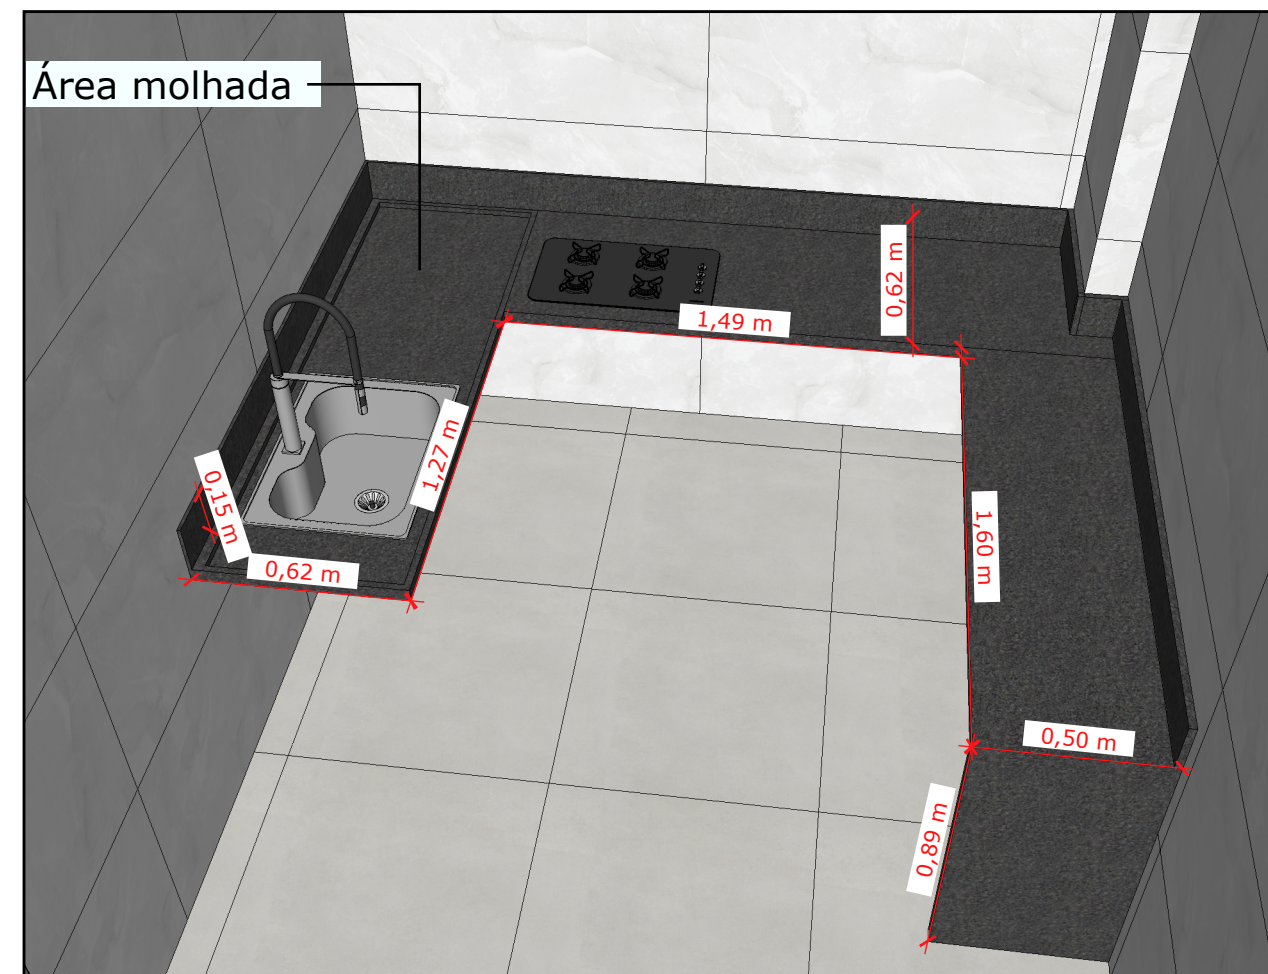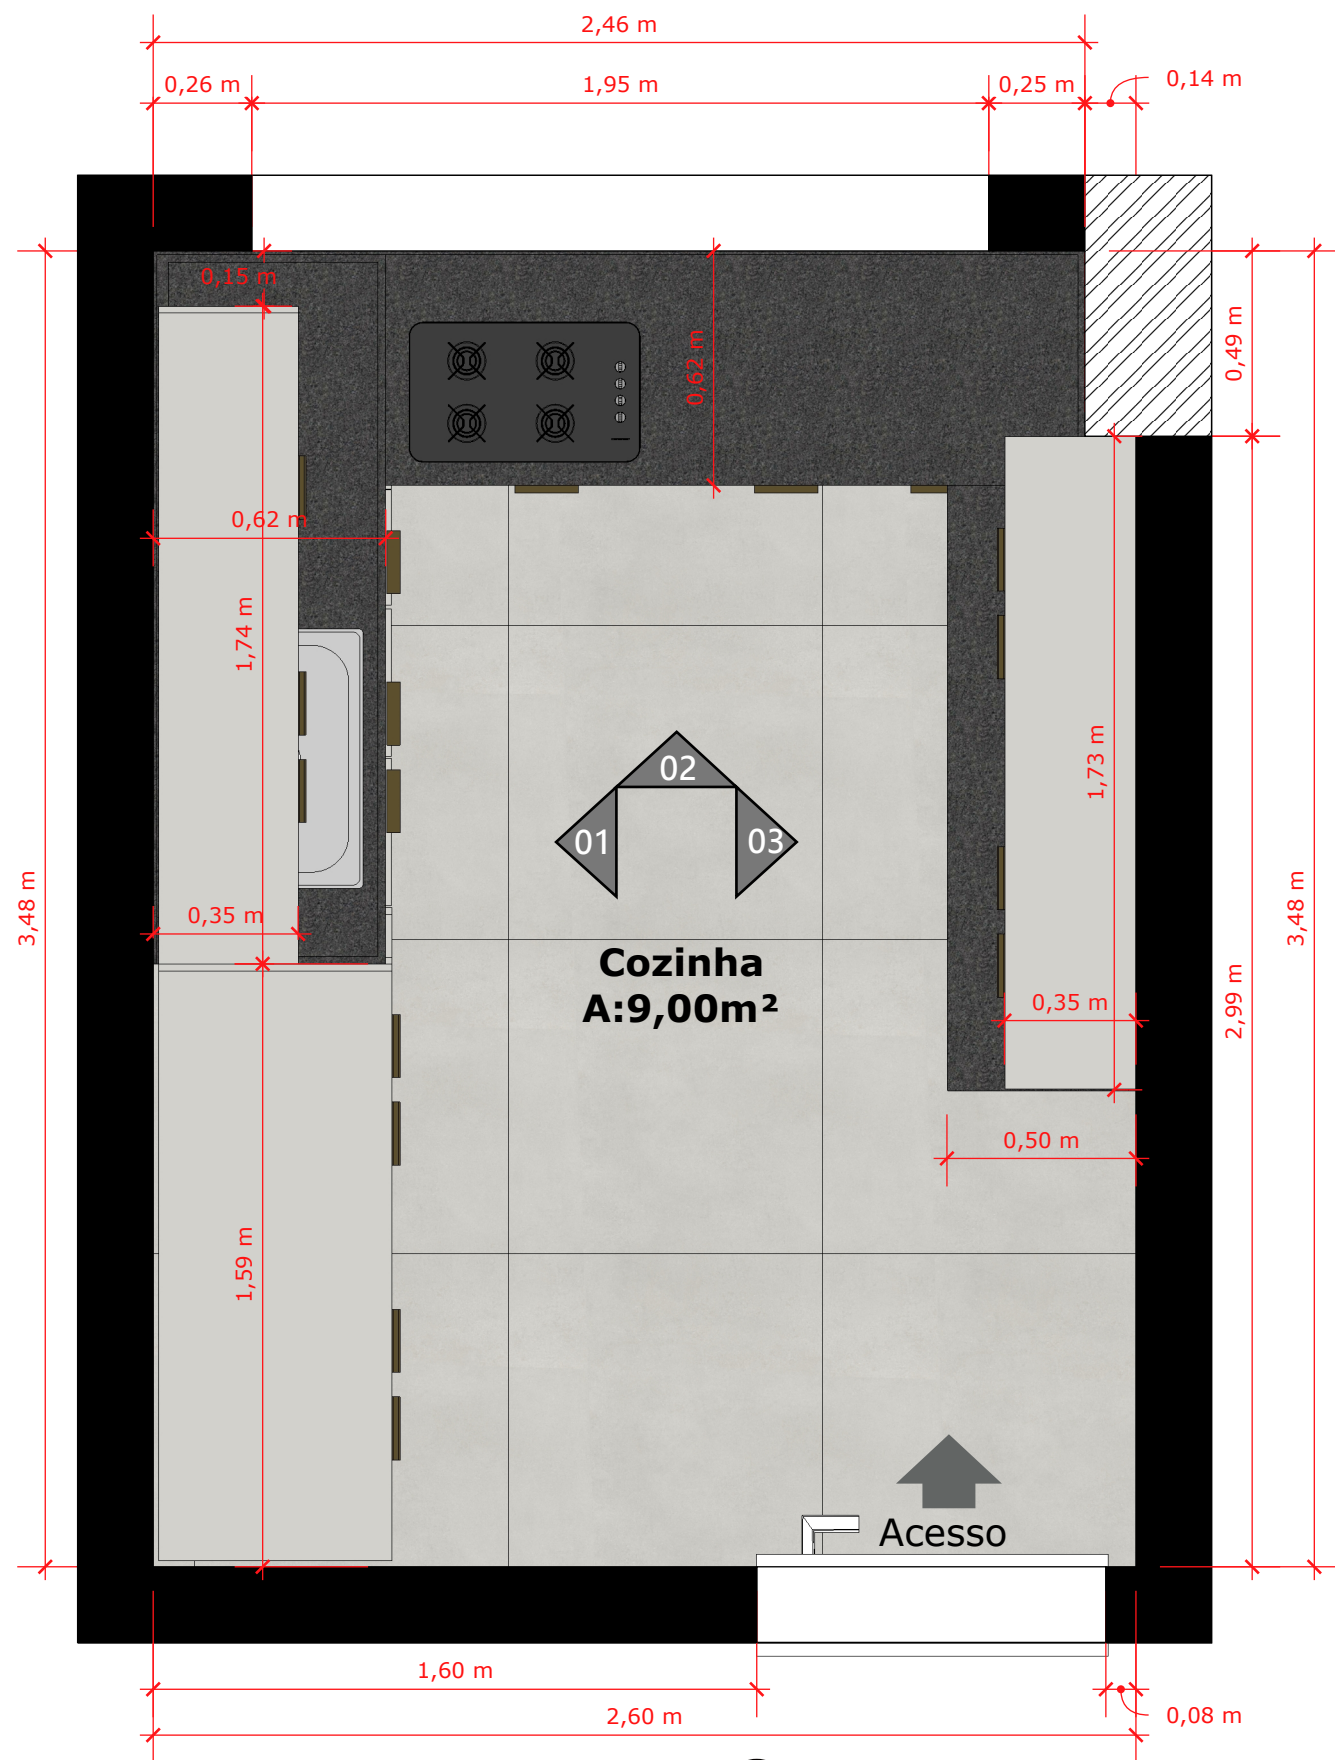


04 DETALHAMENTO PEDRA COZINHA
Esc: sem

- Granito São Gabriel, acabamento polido, espessura 4cm.
- Rebaixo para área molhada.
- Encontros em 45°.
- Rodapé em granito em toda extensão dos móveis, altura 15cm.


***Todas as medidas devem são conferidas inloco pelo profissional responsável pela execução.**

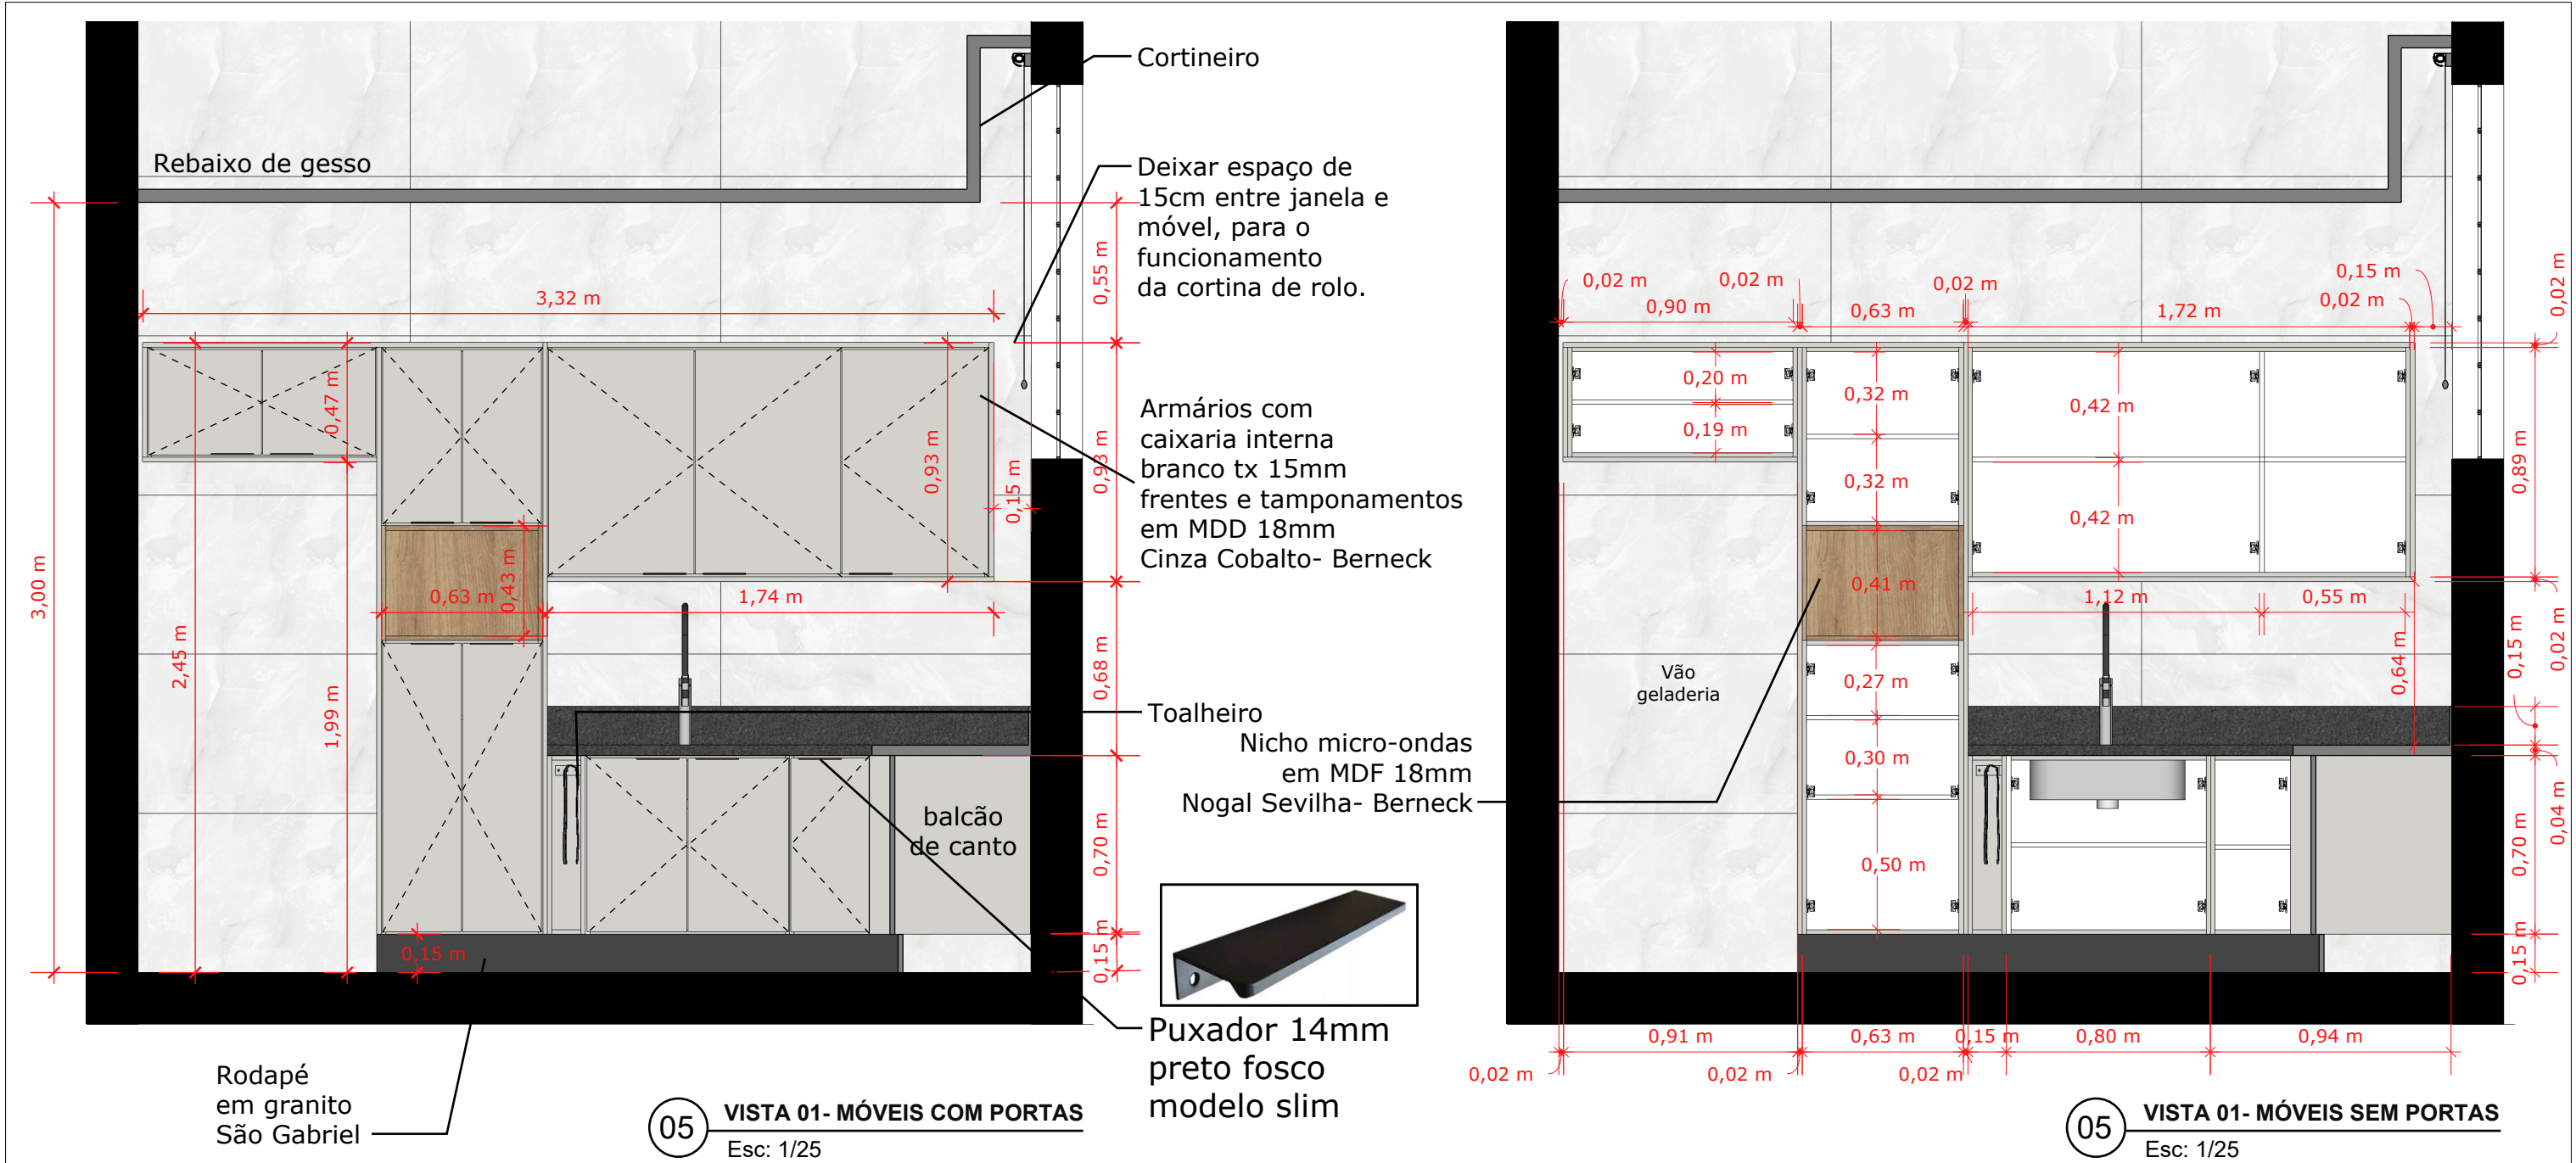


	PROJETO EXECUTIVO - COZINHA	Projeto de reforma Câmara de vereadores de Palmeira das Missões-RS	Detalhamento de marcenaria	A
		Responsável Tec.: Eng. Civil Rudy Schneider CREA RS 200270	Data: Abril de 2025	04/10

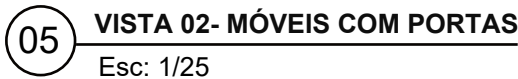


- Rodapé em granito
São Gabriel 15cm

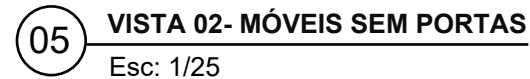

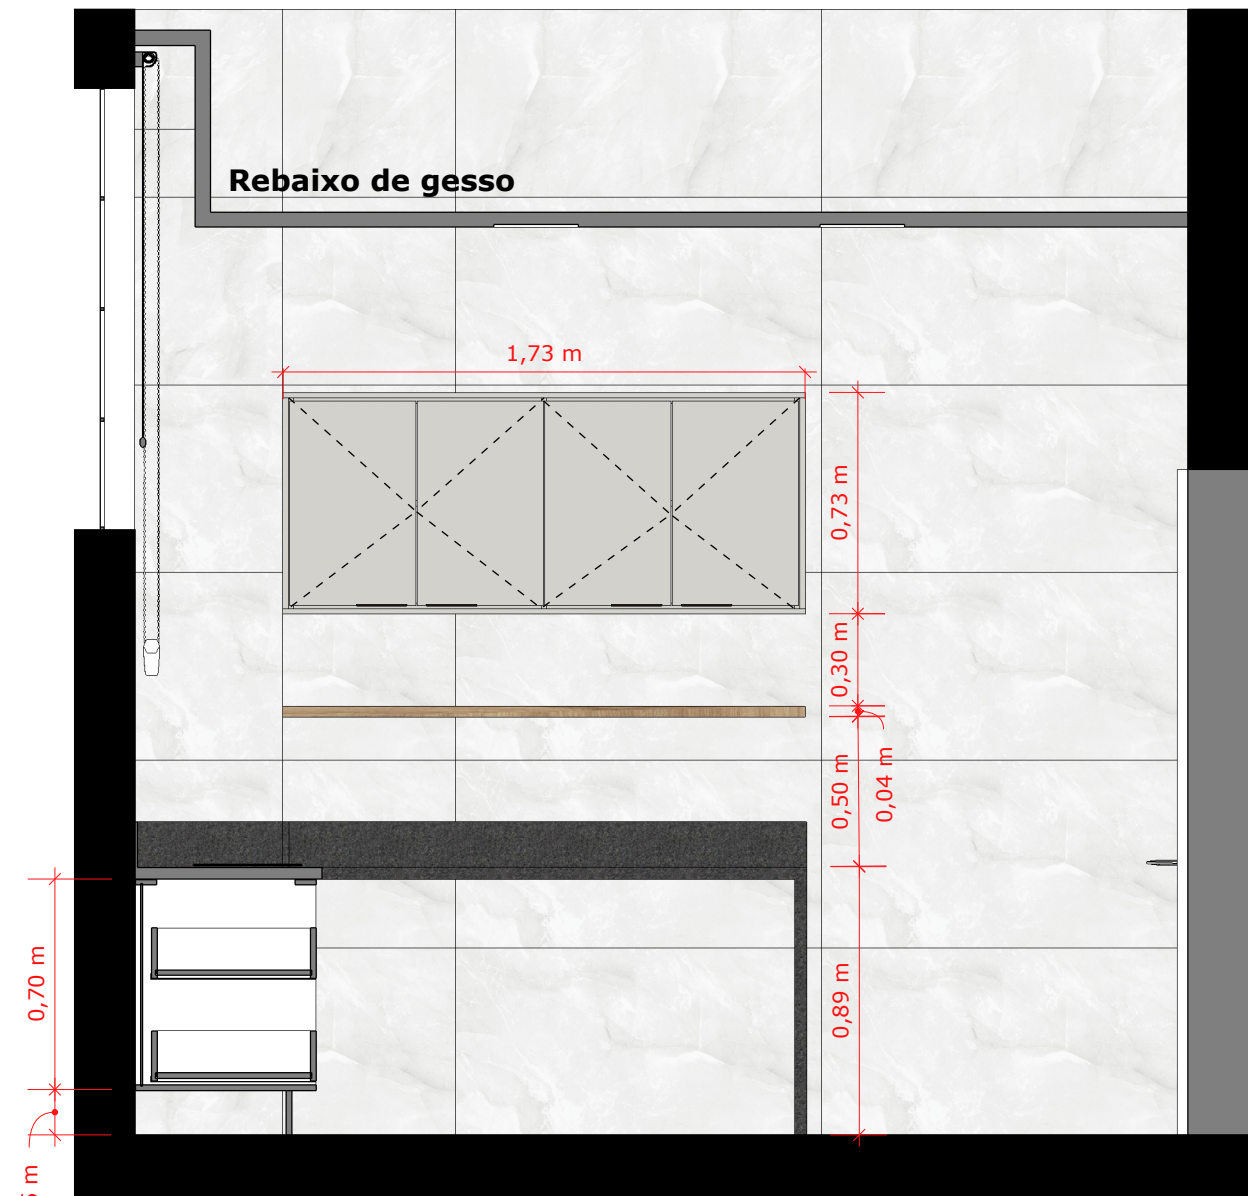

05 VISTA 03- MÓVEIS COM PORTAS
Esc: 1/25



- Fixar aéreo logo ao lado do pilar existente
- Aéreo com caixaria interna branco tx 15mm frentes e tamponamentos em MDF 18mm Cinza cobalto- Berneck
- Dobradiças com amortecedor
- Prateleira em MDF 36mm Nogal Sevilha - Berneck fixada com pinos invisíveis
- Copa/ Bancada em granito São Gabriel

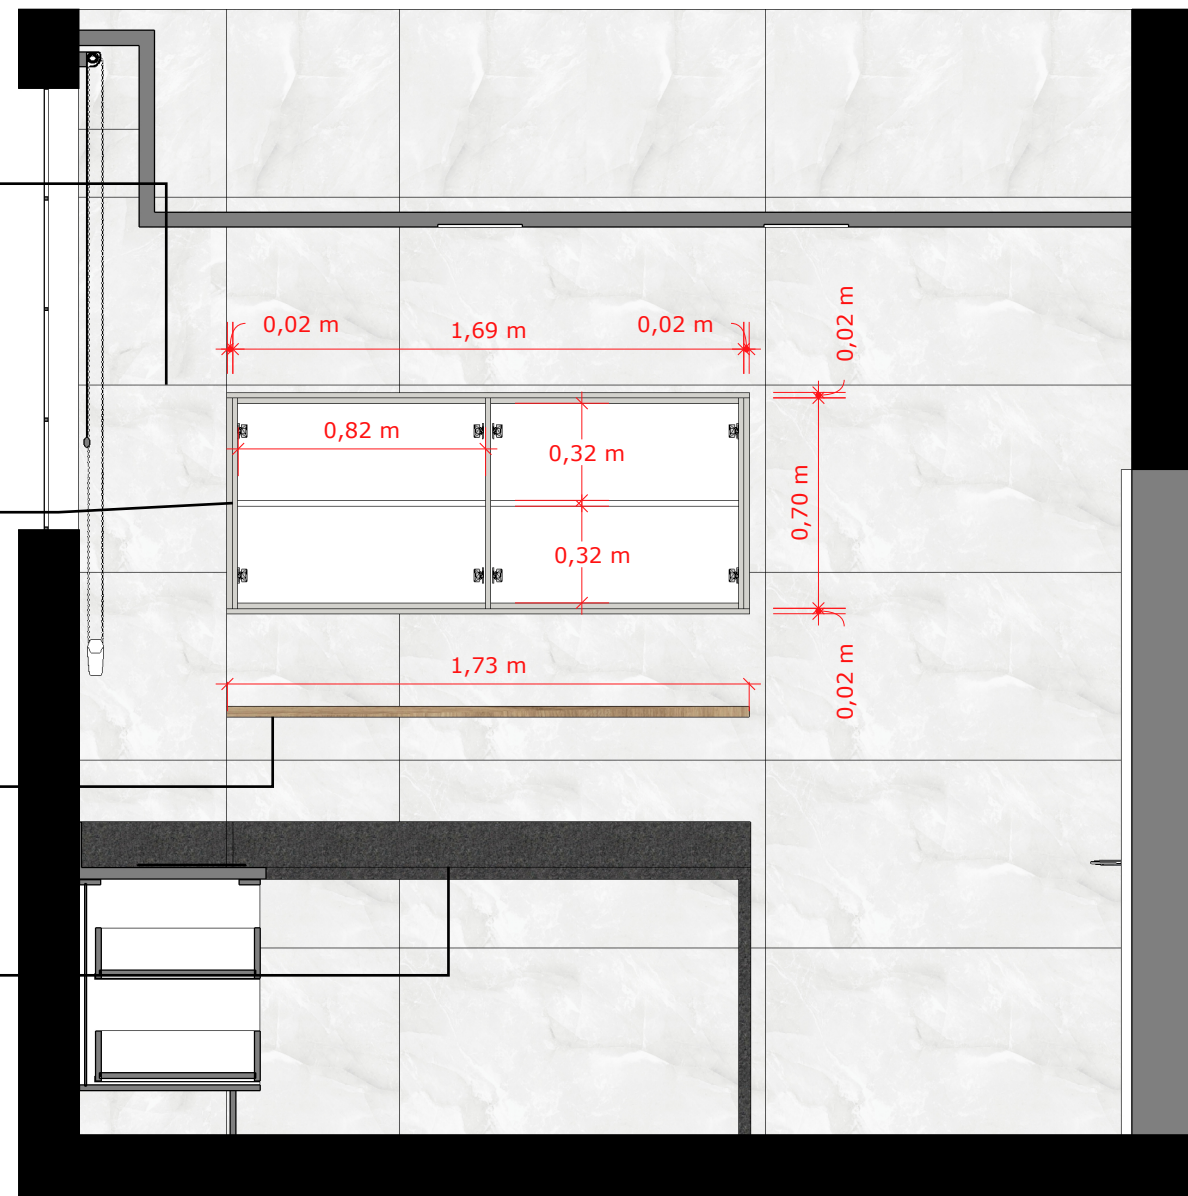


05 VISTA 03- MÓVEIS SEM PORTAS
Esc: 1/25



	PROJETO EXECUTIVO - COZINHA	Projeto de reforma Câmara de vereadores de Palmeira das Missões-RS	Detalhamento de Marcenaria	A
		Responsável Tec.: Eng. Civil Rudy Schneider CREA RS 200270	Data: Abril de 2025	06/10

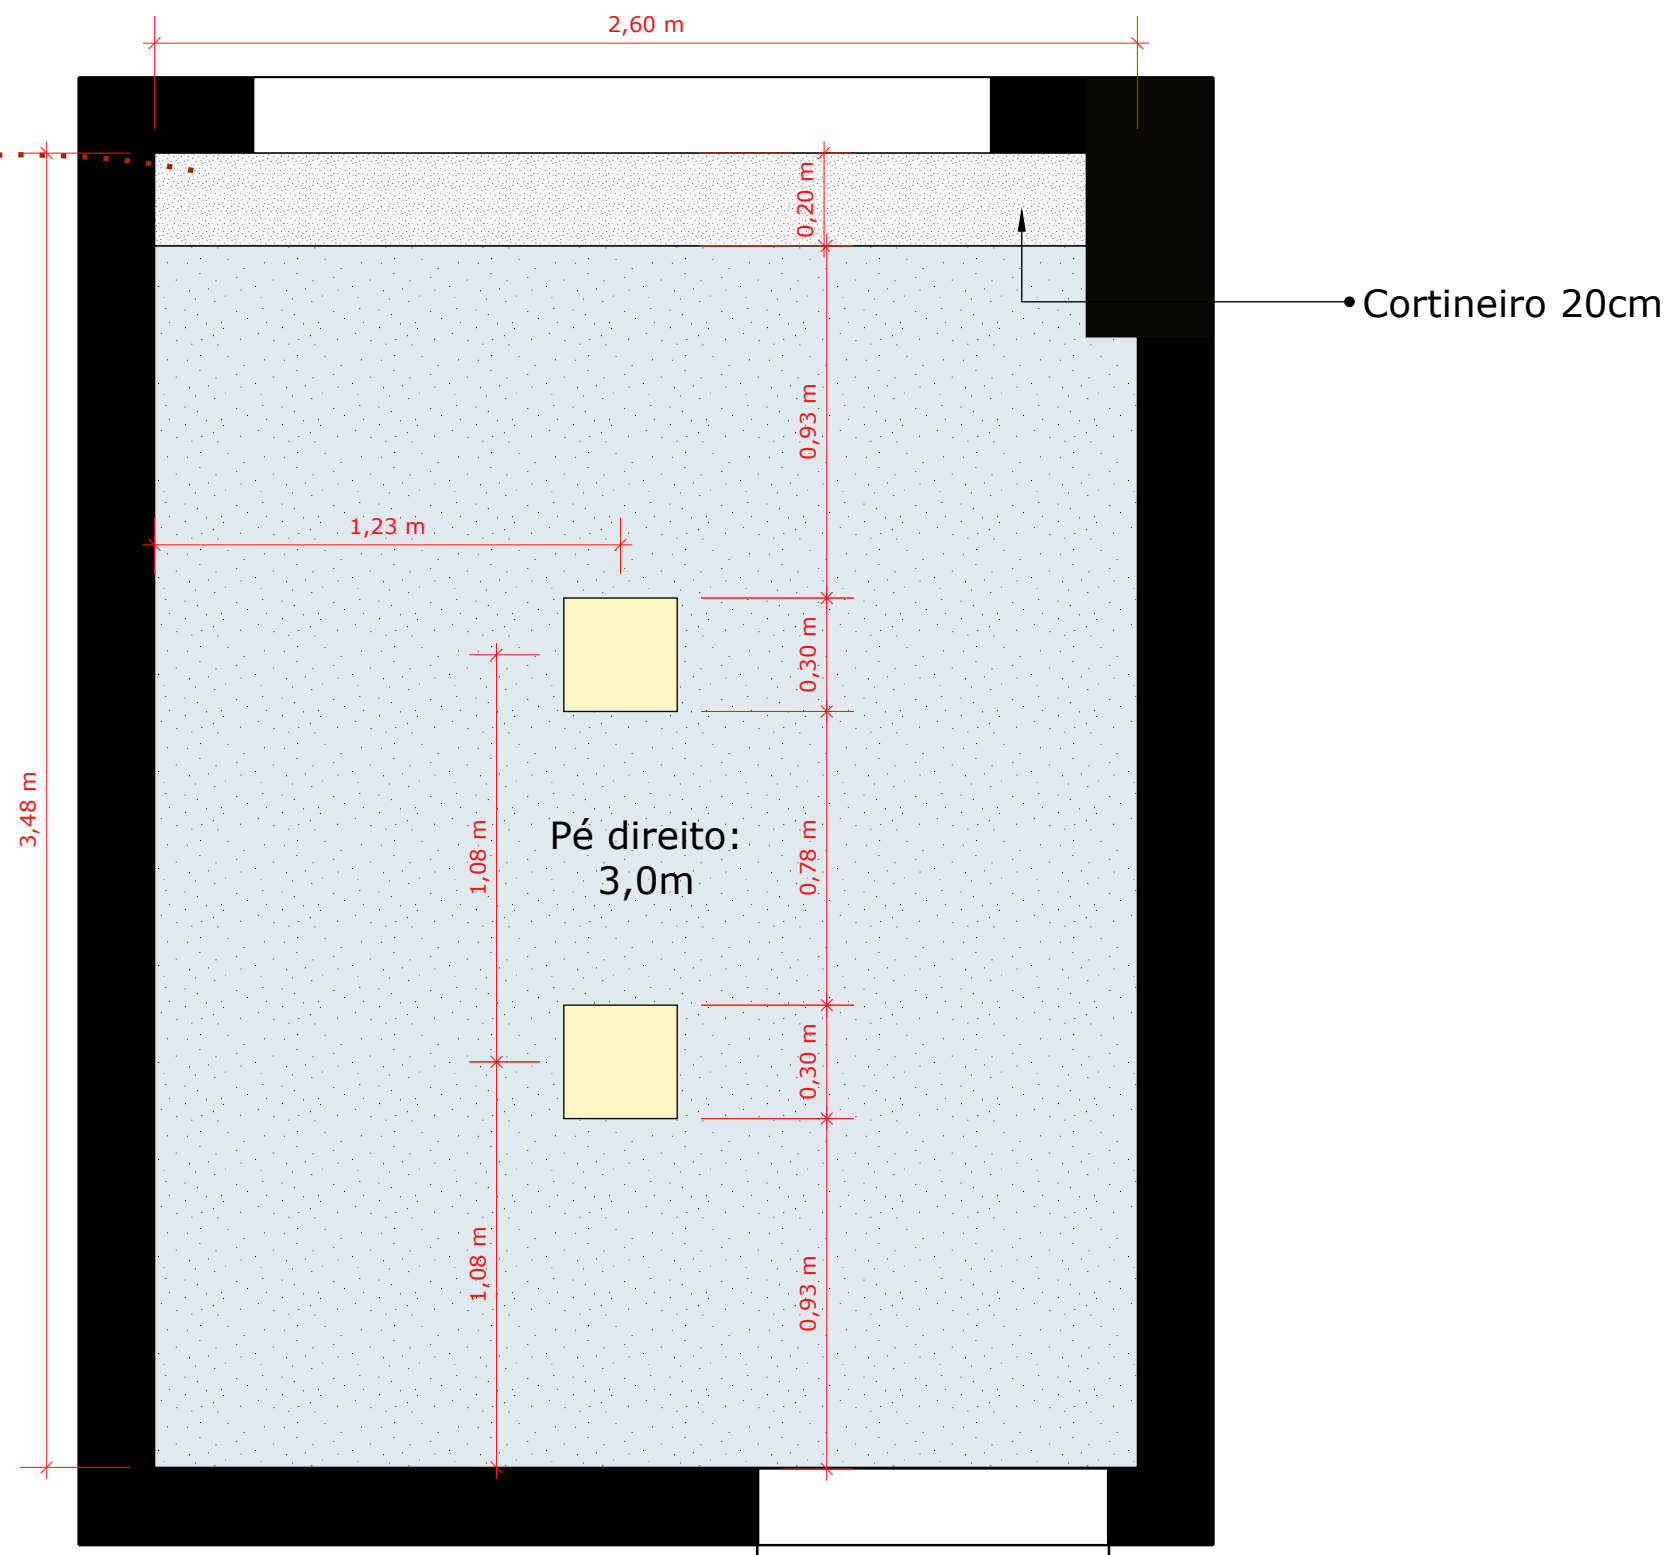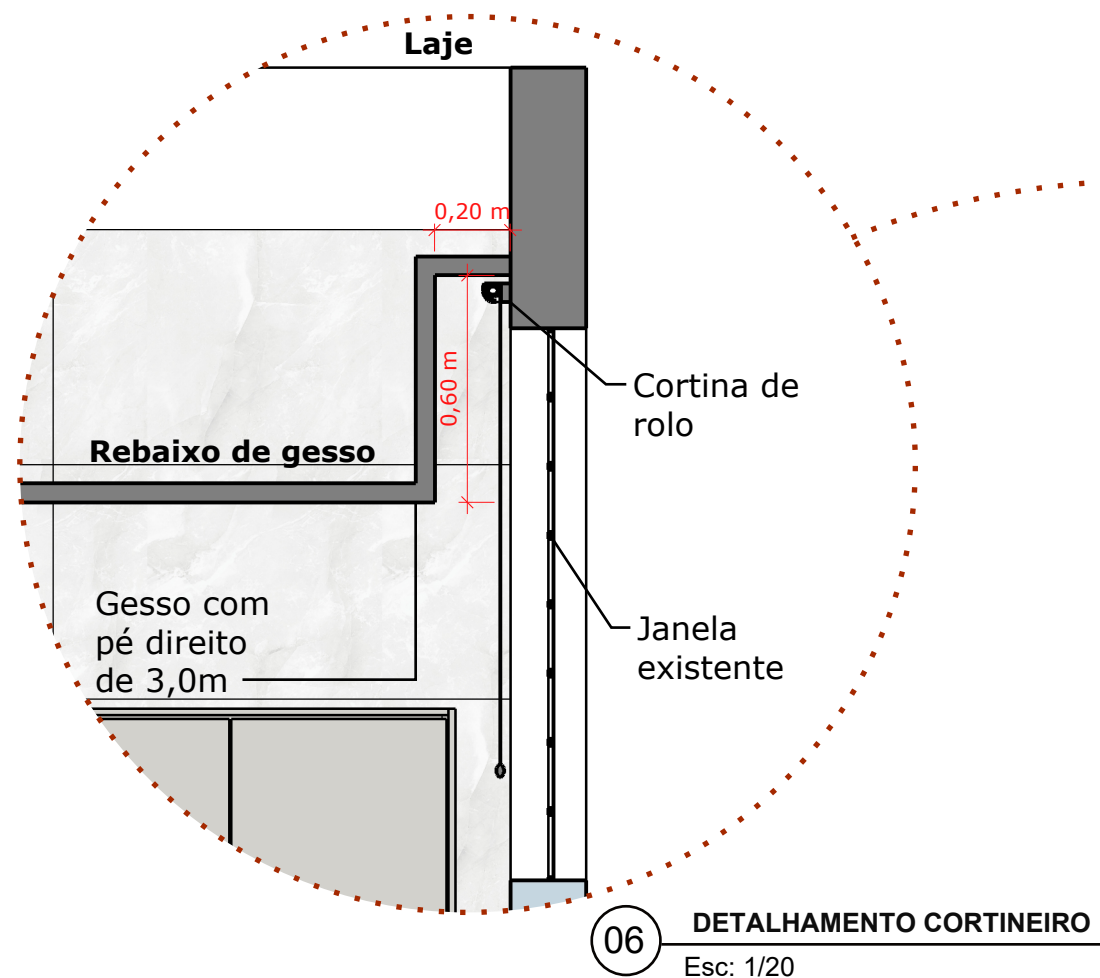


SÍMBOLO	QTD.	ESPECIFICAÇÃO	IMAGEM ILUSTRATIVA	TEMP. DE COR
	02	LUMINÁRIA PLAFON DE EMBUTIR BRANCA 24W, tam.: 30x30cm		4000K (LUZ NEUTRA)

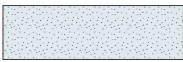
LEGENDA GESSO	
	Rebaixo de gesso acartonado PD:3,0m
	Cortineiro de gesso acartonado, fechado.

LEGENDA PONTOS ELÉTRICOS		
SÍMBOLO	ESPECIFICAÇÃO	QUANT.
	Tomada baixa 20A altura indicada em planta	2 unidades
	Tomada média 20A altura indicada em planta	3 unidades
	Tomada dupla média 20A altura indicada em planta	2 unidades
	Interruptor simples altura indicada em planta	1 unidade
	Eletroduto paredes	—
	Eletroduto forro	—
	Luminária plafon 30x30cm 24w, temp. de cor 4000K	2 unidades

OBSERVAÇÃO:
Qualquer alteração de ponto que venha a acontecer, por necessidade não prevista, deve ser comunicada com antecedência ao responsável pelo projeto.

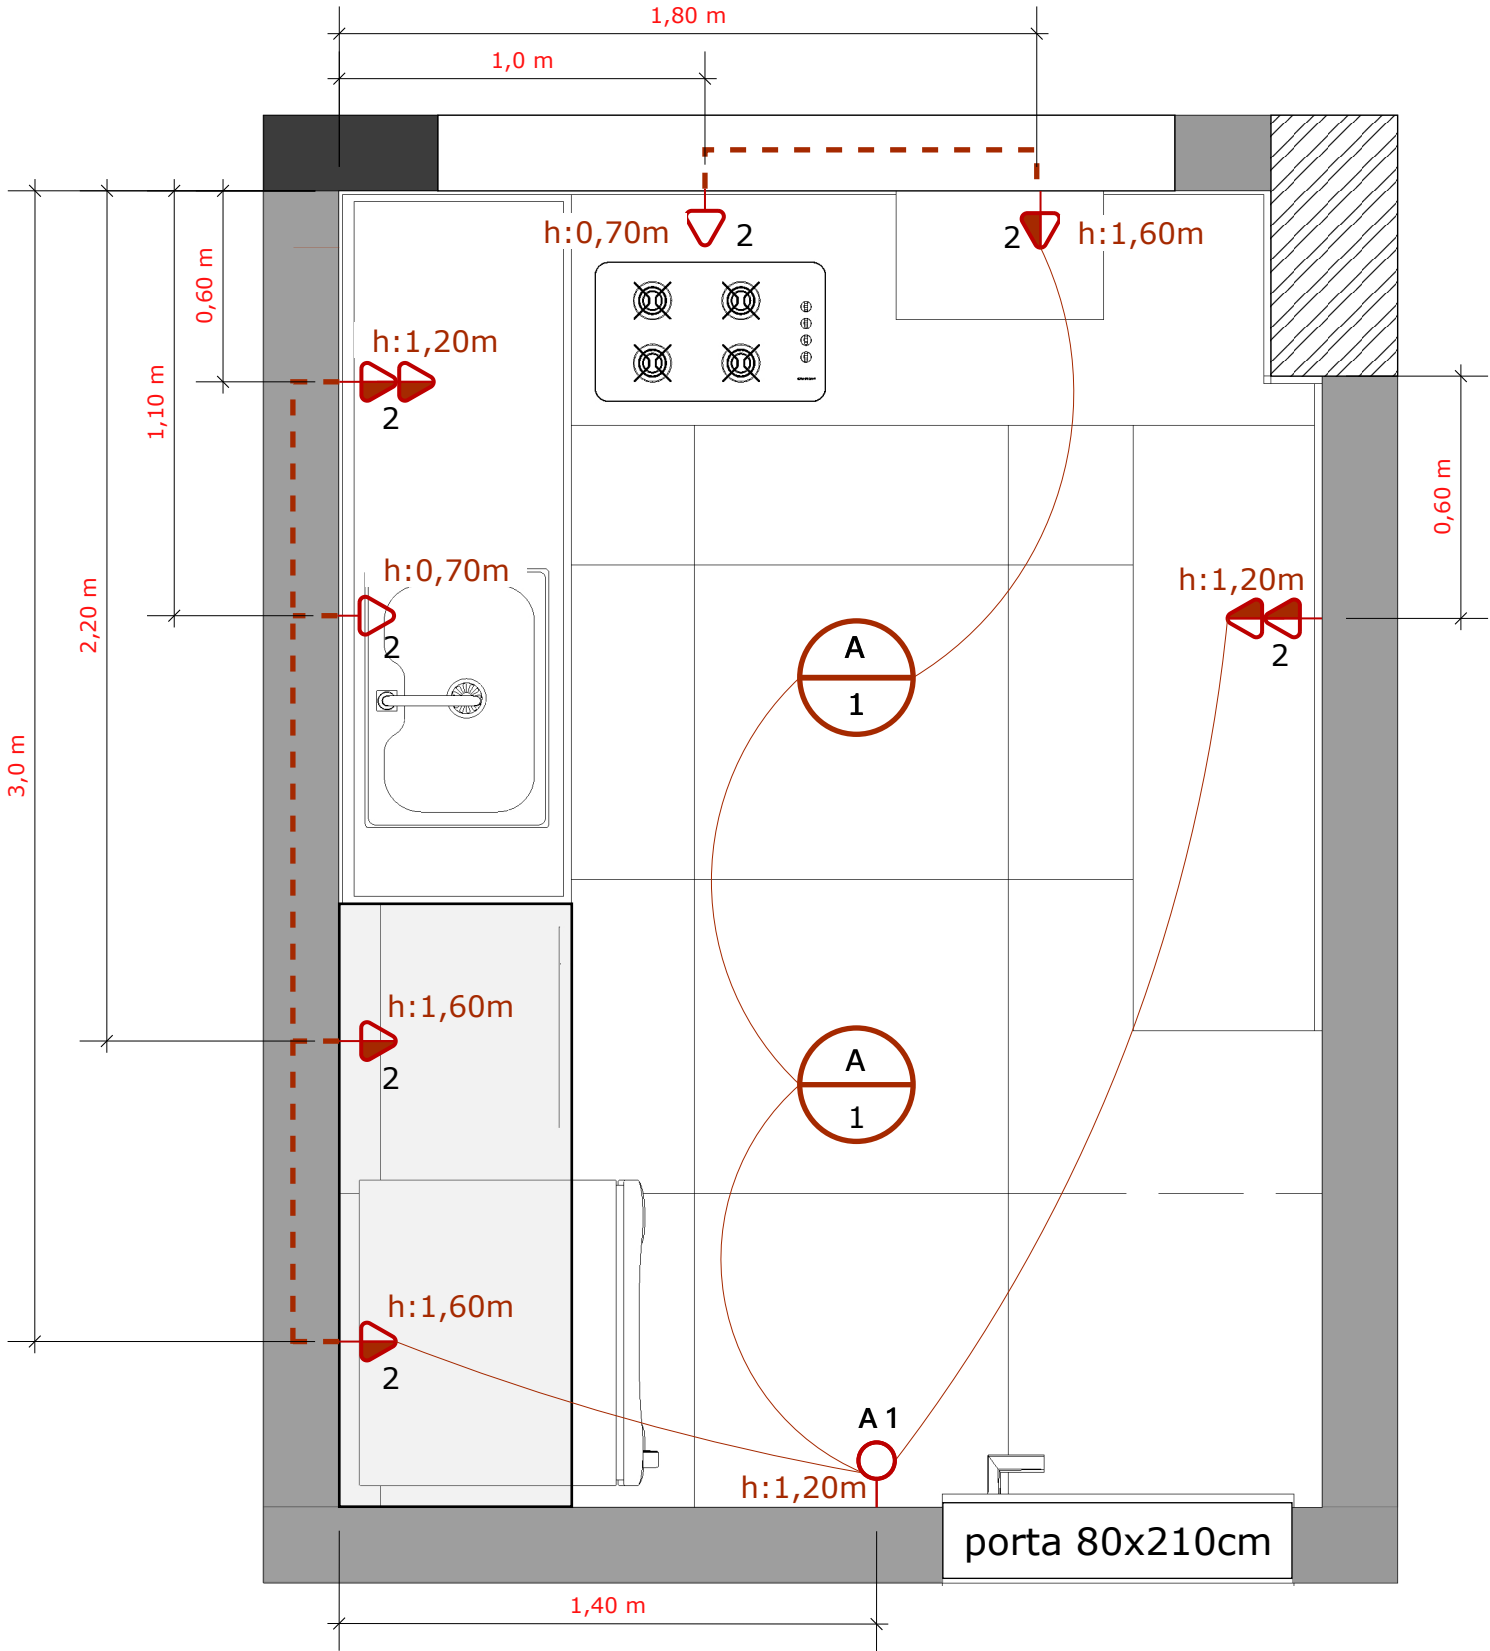



07 PLANTA DE PONTOS ELÉTRICOS
Esc: 1/20

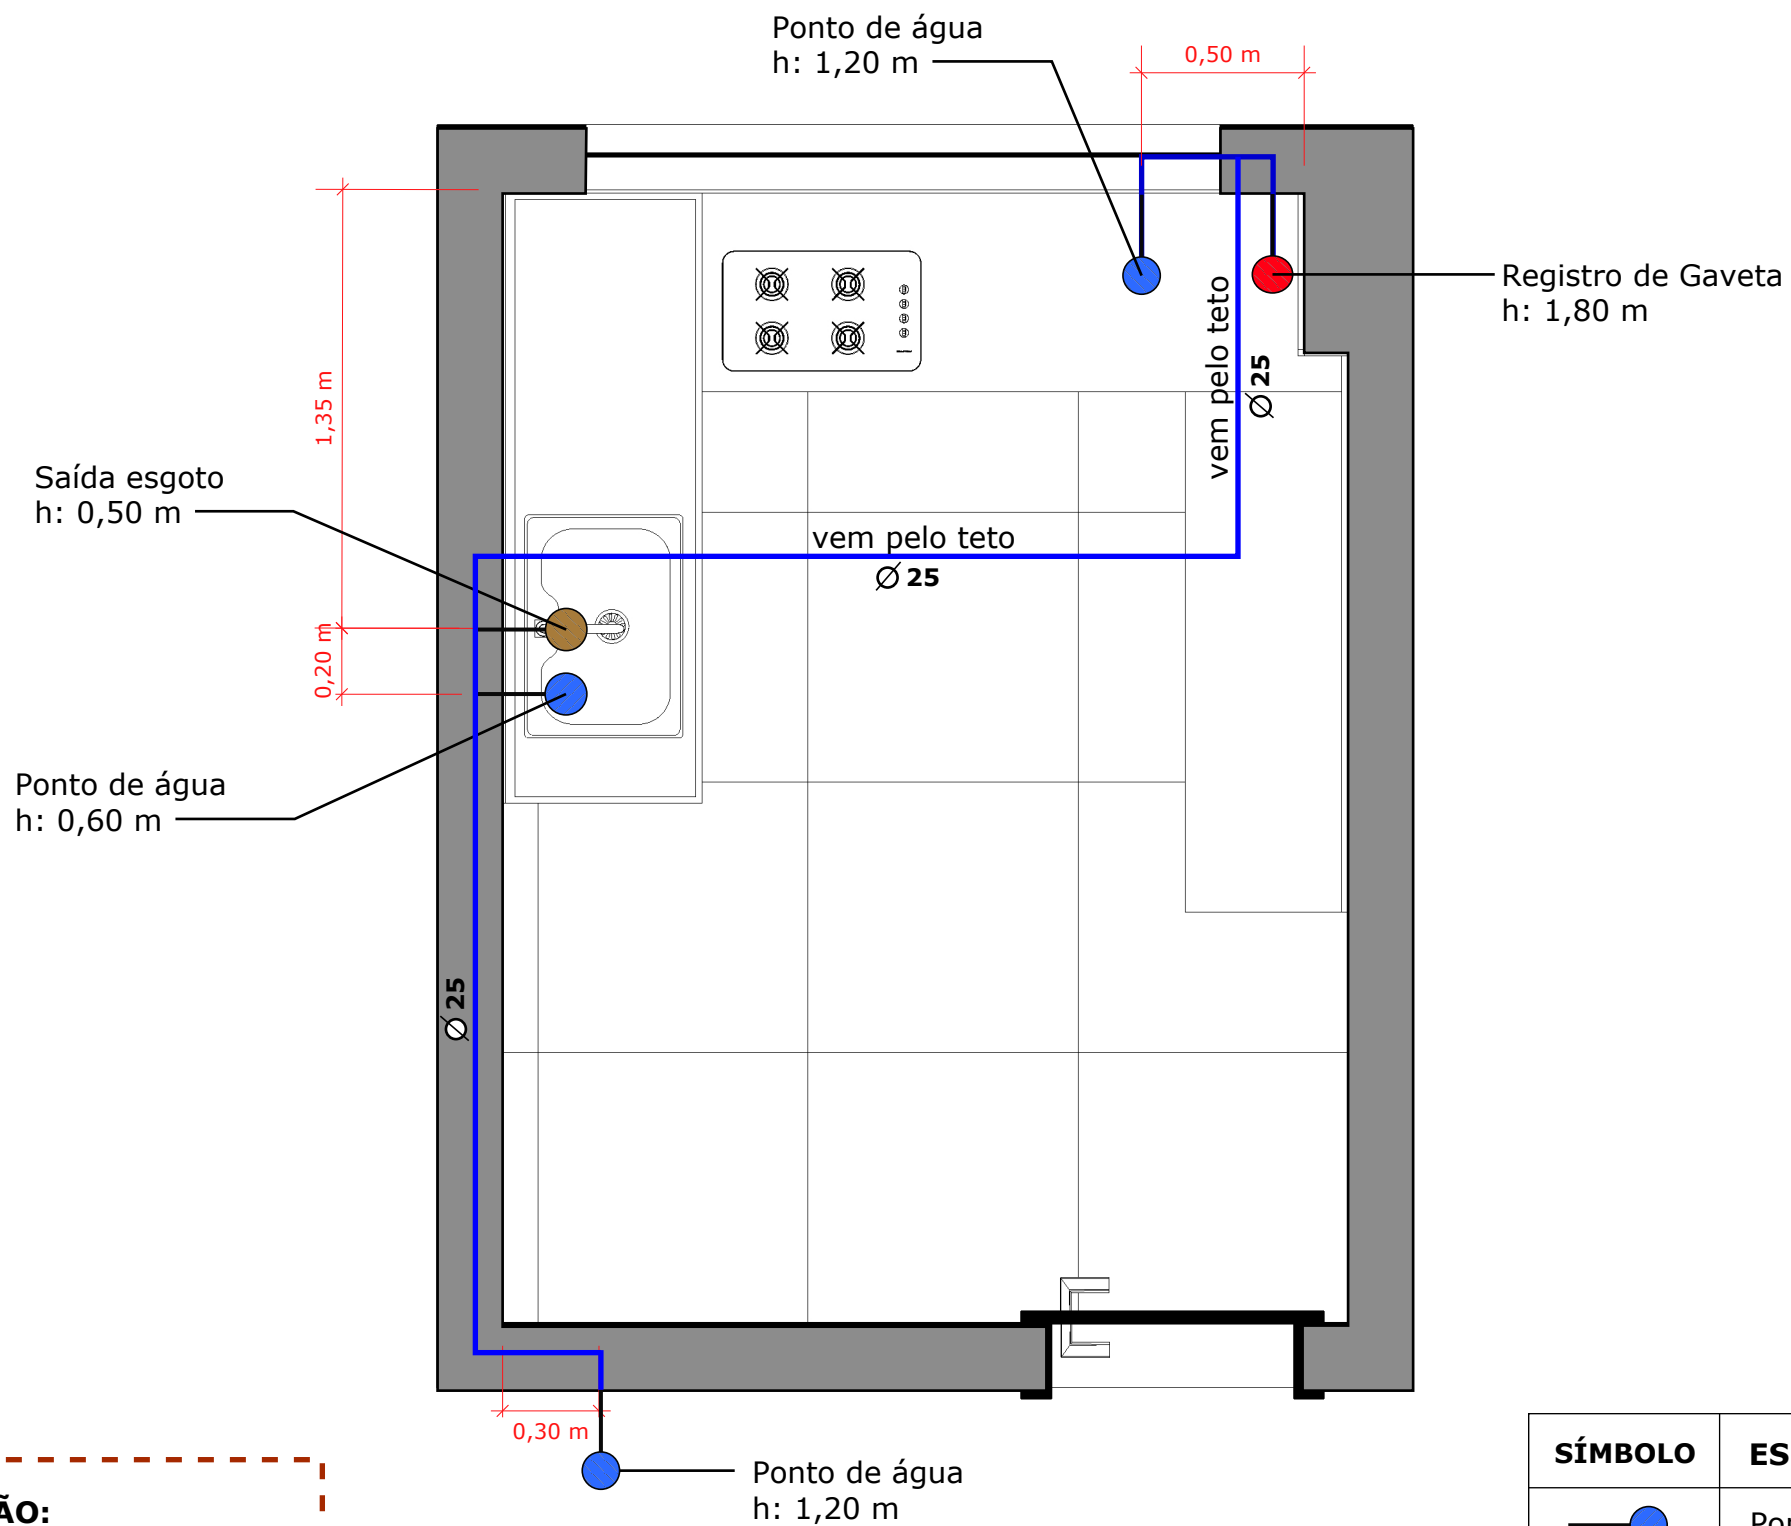

OBSERVAÇÃO:
Qualquer alteração de ponto que venha a acontecer, por necessidade não prevista, deve ser comunicada com antecedência ao responsável pelo projeto.

08 **HIDRÁULICA**
Esc: 1/20

SÍMBOLO	ESPECIFICAÇÃO
	Ponto de água
	Ponto de esgoto
	Registro de gaveta

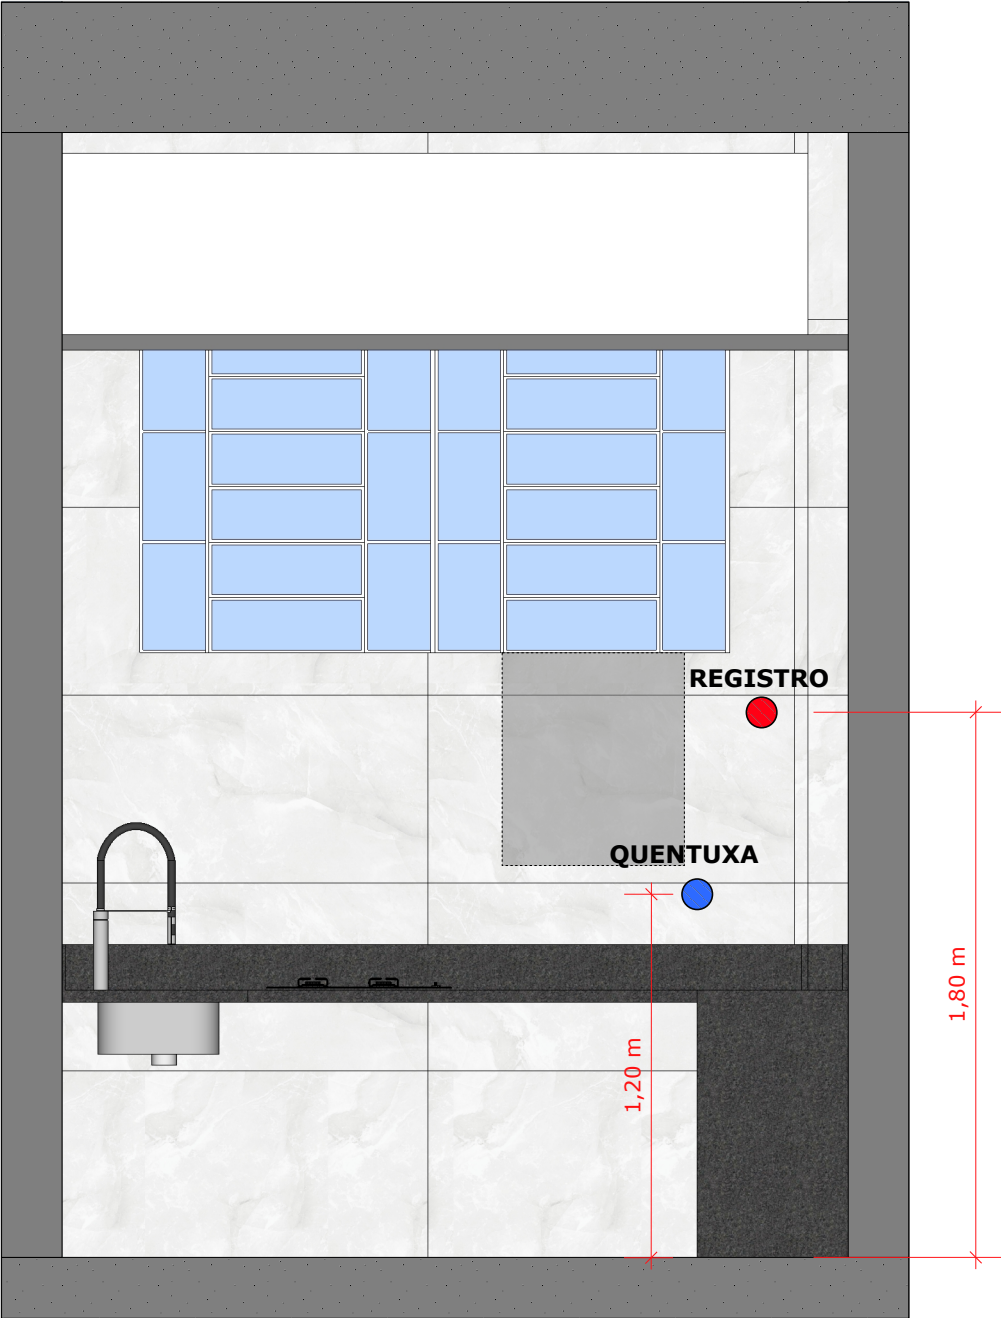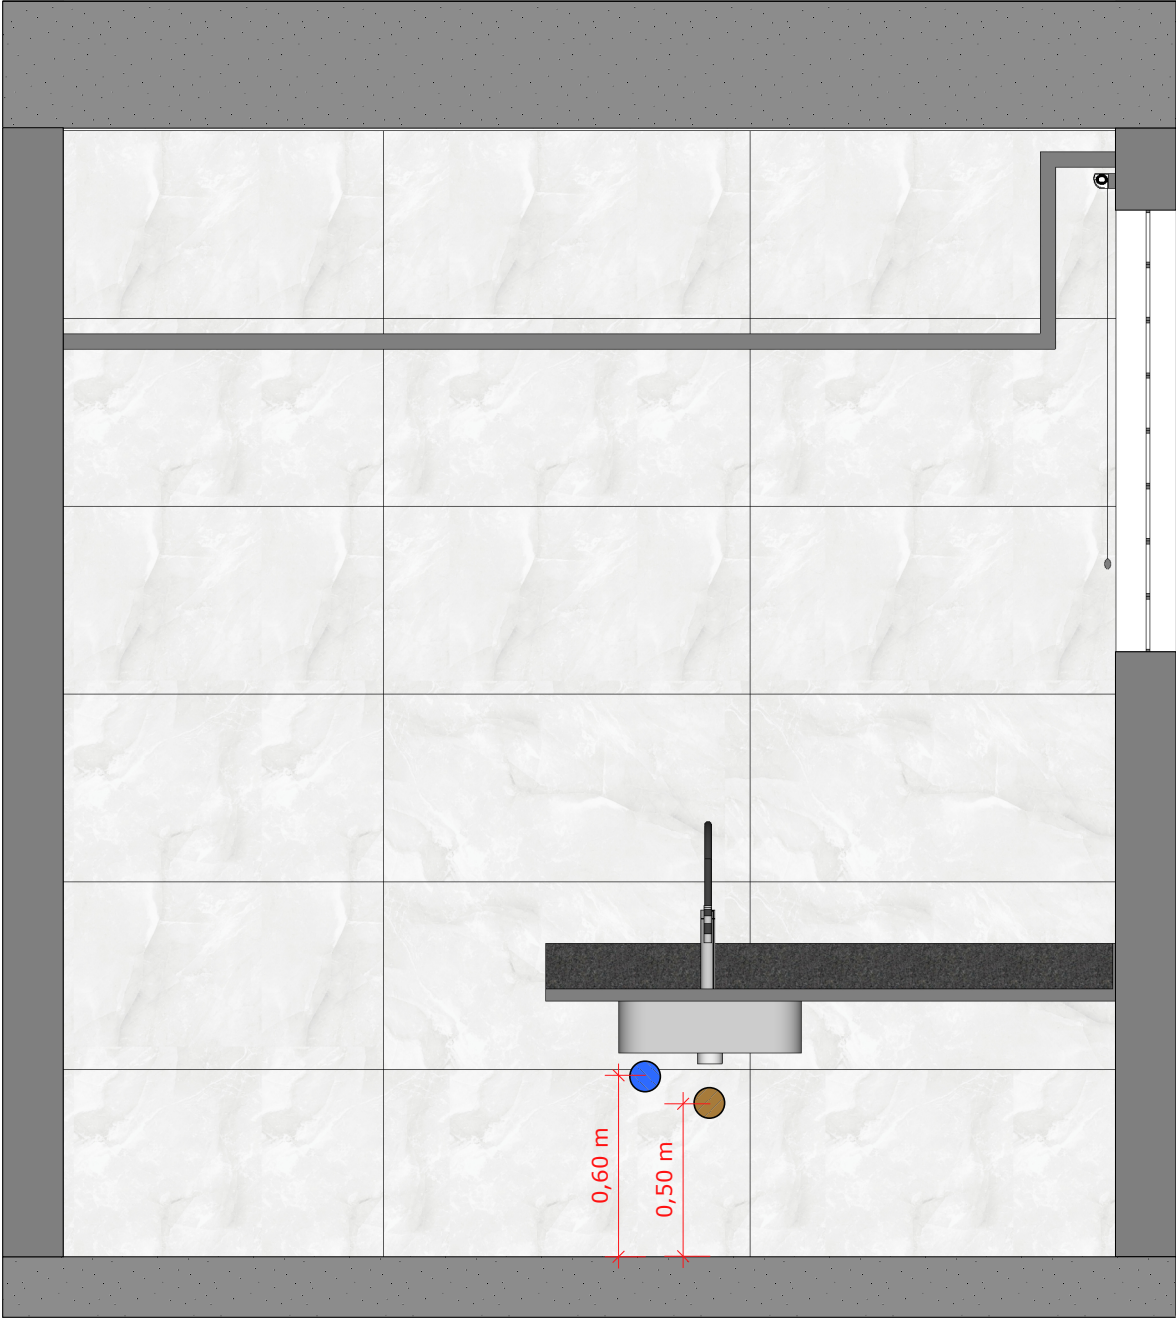

09 **HIDRÁULICA - VISTAS**
Esc: 1/25

SÍMBOLO	ESPECIFICAÇÃO
	Ponto de água
	Ponto de esgoto
	Registro de gaveta